


作図縮尺	
正面図	1 / 1
水平断面図	2.5 / 1
垂直断面図	2.5 / 1

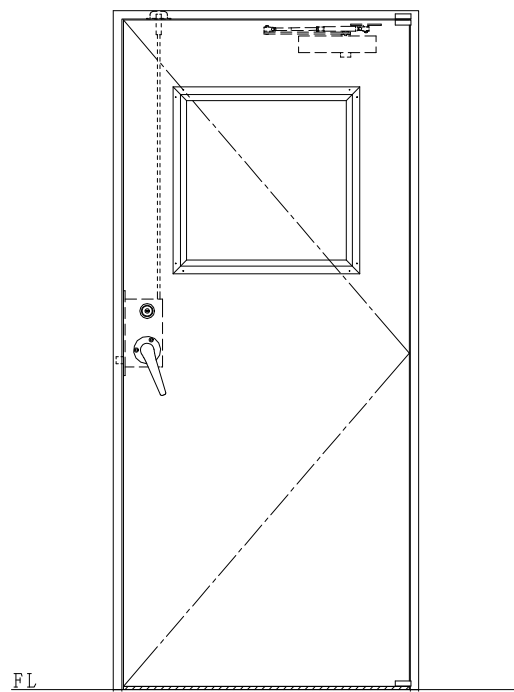

SUNWIZZ

品名: ステンレスドア

型名: DSU40 (V1.1)・片開-F3M-3方スレイト

DSU40-11KR3MZ1-P-A1-2203