




SUS枠

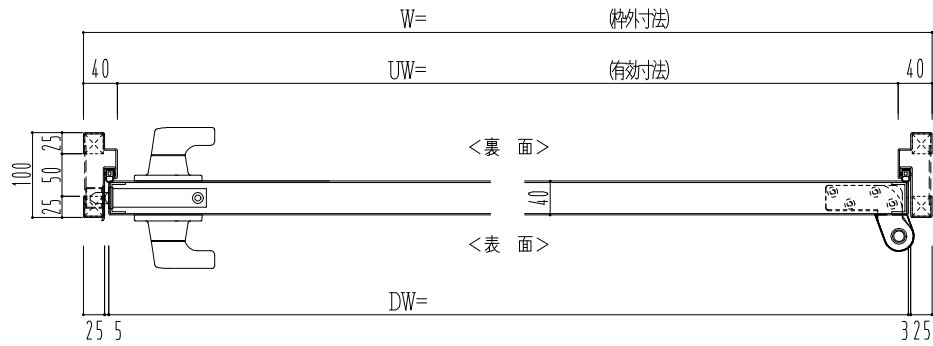

NEW STAR  
ピボットヒンジ8C-5①T

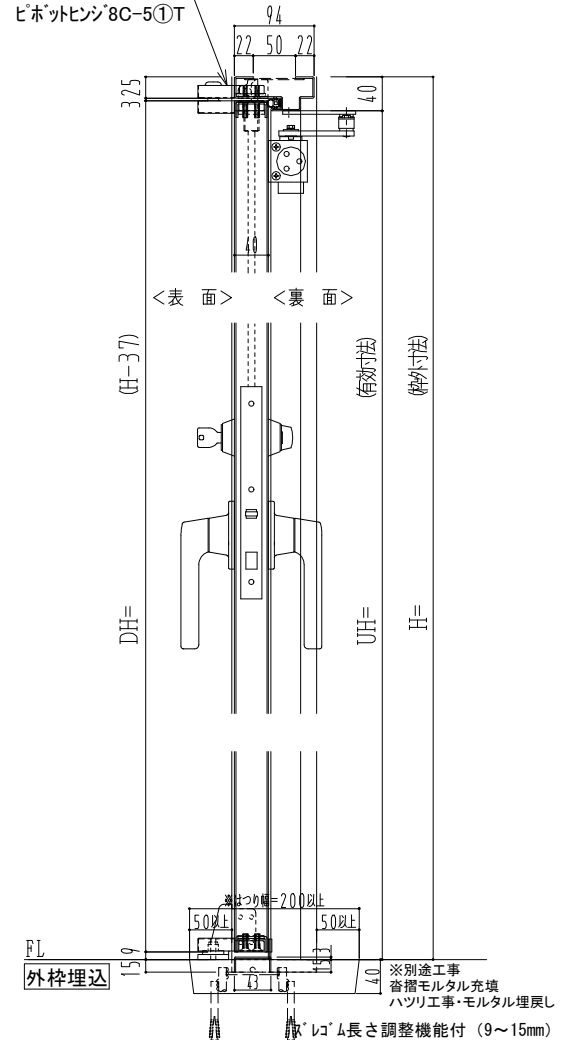

作図縮尺	
正面図	1/1
水平断面図	2.5/1
垂直断面図	2.5/1

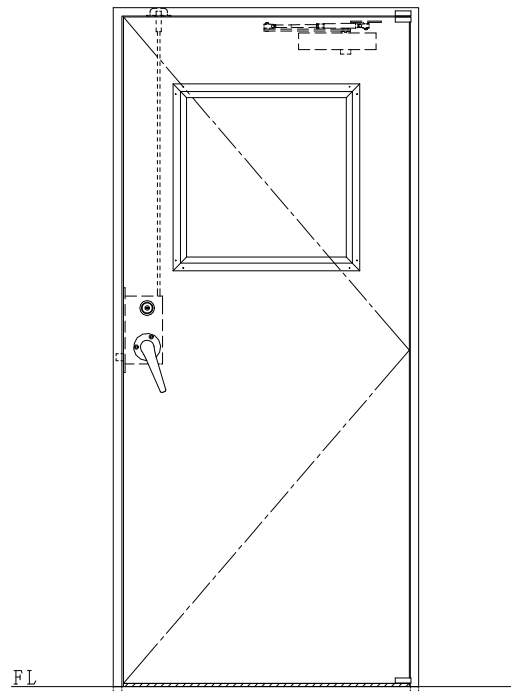

SUNWIZZ

品名: ステンレスドア

型名: DSU40 (V1.1)・片開-F3M-3方 スライト

DSU40-11KR3MZ1-P-B1-2203