
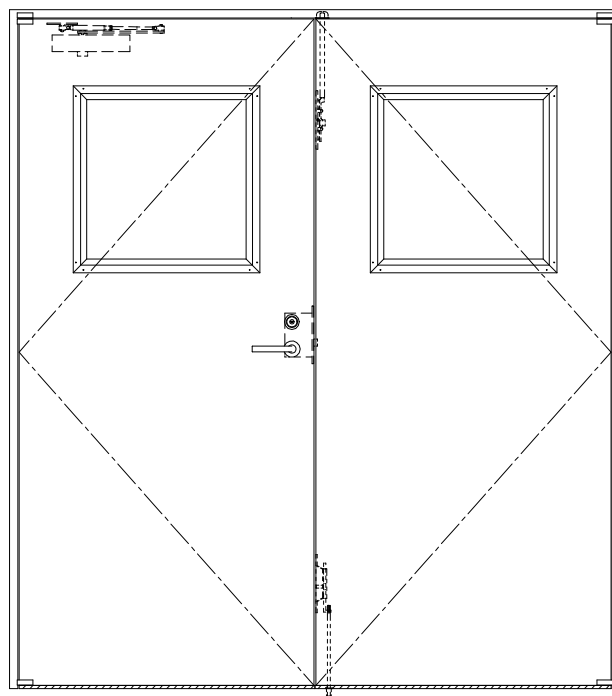
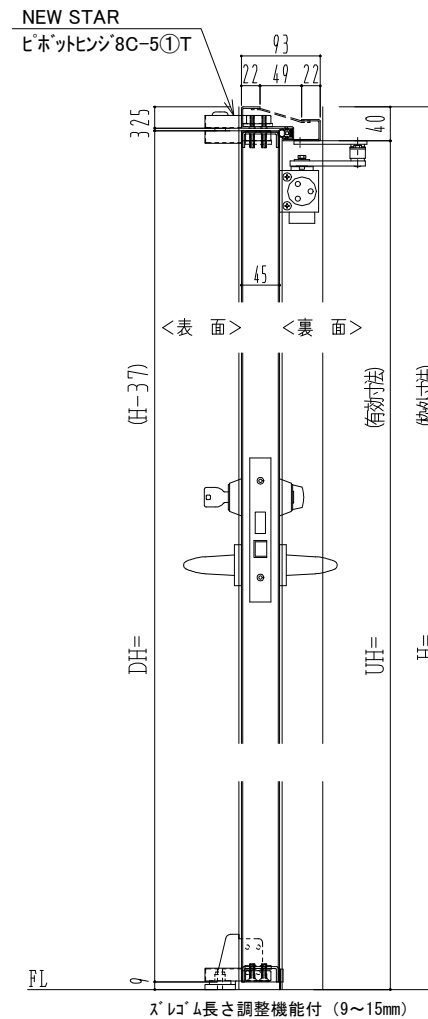


SUS枠

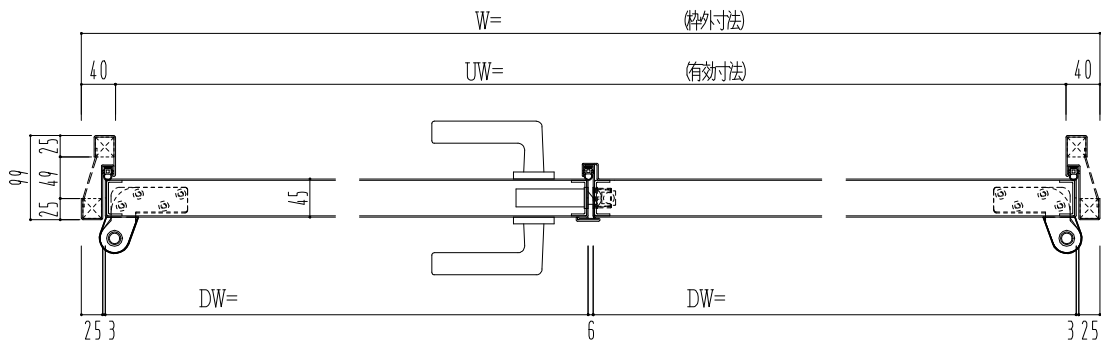

作図縮尺	
正面図	1 / 1
水平断面図	2.5 / 1
垂直断面図	2.5 / 1

SUNWIZZ

品名: ステンレスドア

型名: DSU45 (V1.1)・両開-F0-3方 スレイト

DSU45-11WL00Z0-P-C1-2203