

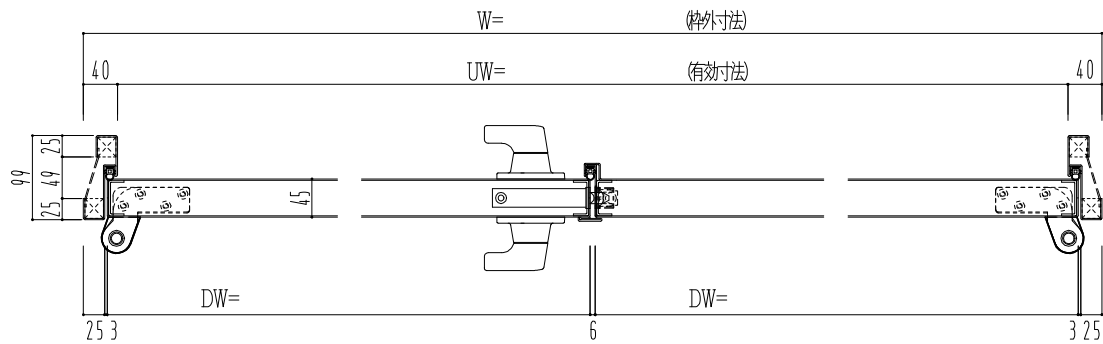


SUS枠

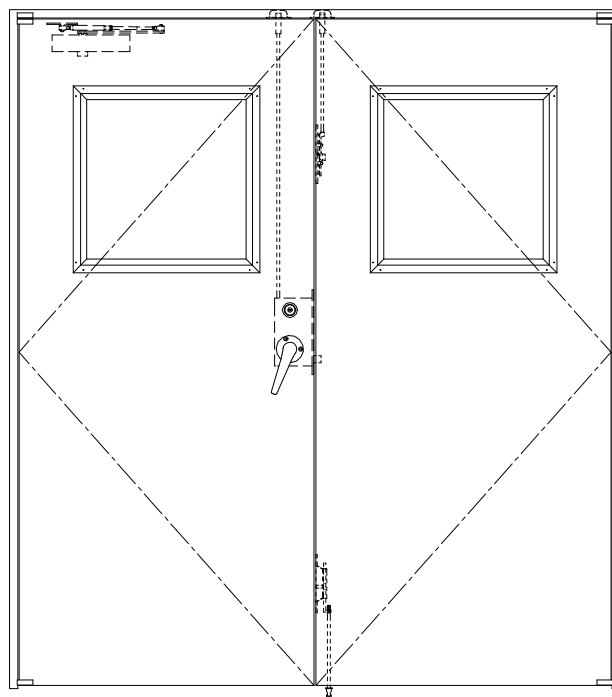

NEW STAR
ピボットヒンジ8C-5①T

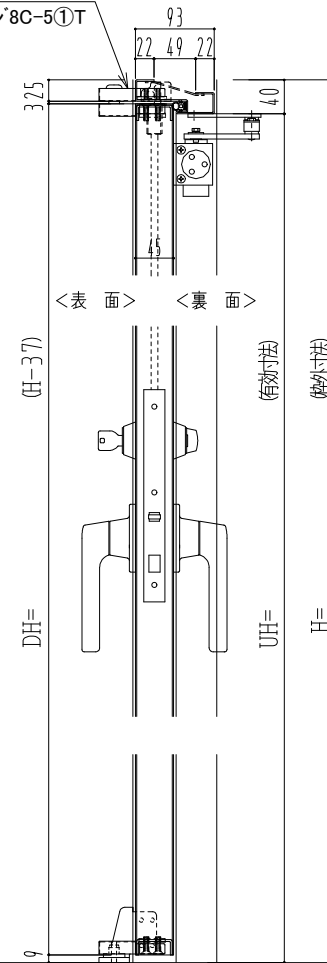

作図縮尺	
正面図	1 / 1
水平断面図	2.5 / 1
垂直断面図	2.5 / 1

SUNWIZZ

品名: ステンレスドア

型名: DSU45 (V1.1)・両開-F3M-3方 ノット付

DSU45-11WL3MNO-P-C1-2203