SUS枠

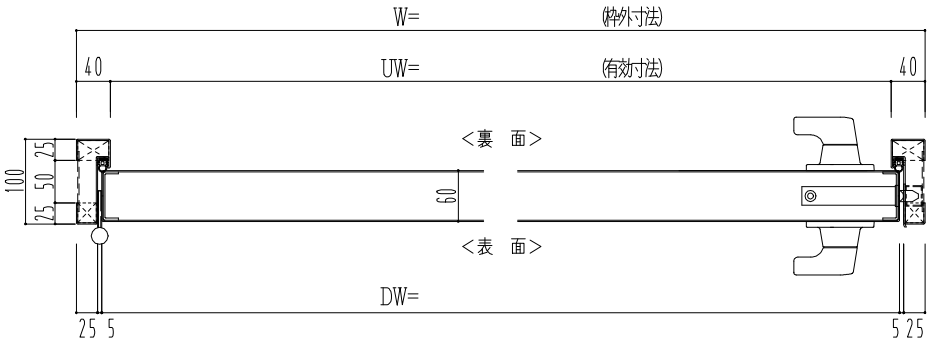

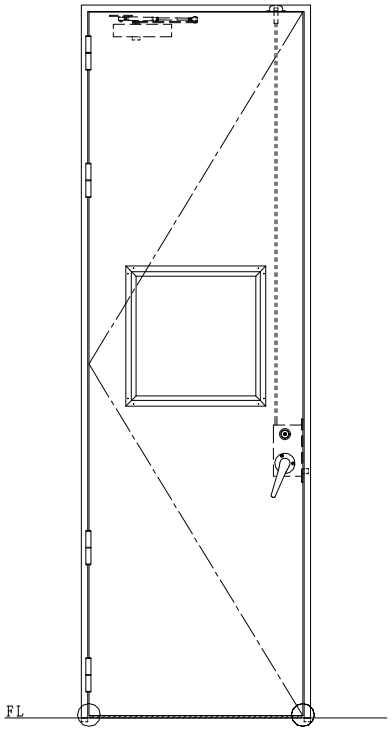

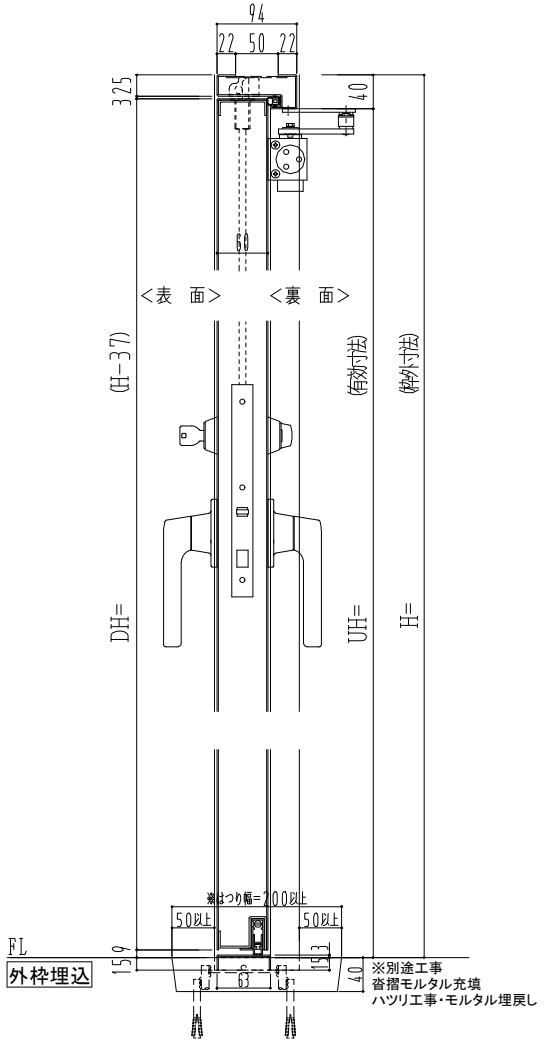

作図縮尺	
正面図	1/1
水平断面図	2.5/1
垂直断面図	2.5/1

◯印の部分からは通気を遮断する事は出来ませんのでご注意下さい。

SUNWIZZ	品名： ステンレスドア	型名：DSU60(V1.1)・片開-F3M-3方 ボトムタイト	DSU60-11KL3MB1-A1-2203