アルミ枠

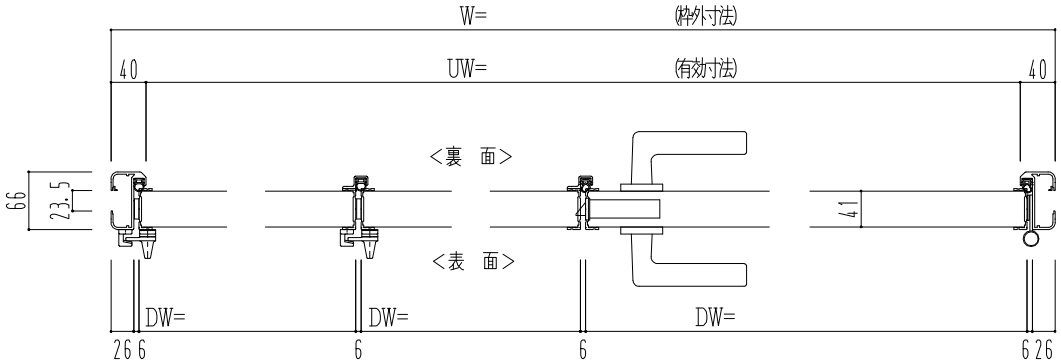


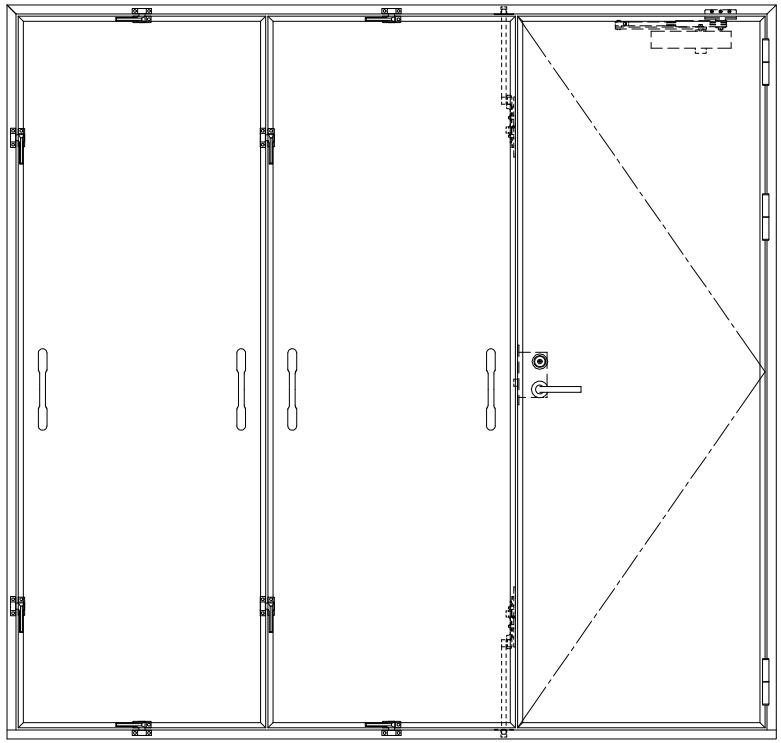

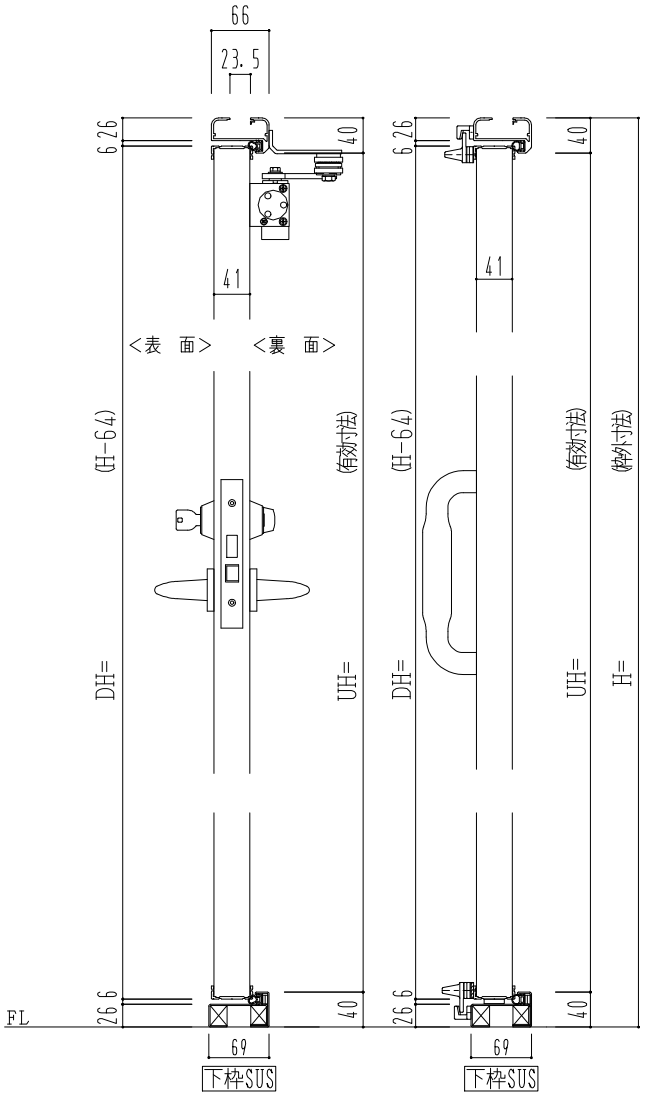


| 作図縮尺 | |
|---|---|
| 正面図 | 1/1 |
| 水平断面図 | 2.5/1 |
| 垂直断面図 | 2.5/1 |

| | | | |
|---|---|---|---|
| SUNWIZZ | 品名： 着脱ﾌﾟﾗｽﾄﾞｱ | 型名：DTH40(V2.1)2枚割+開き戸-FO-4方 ｾﾐ･ｴｱﾀｲﾄ | DTH40-21ROOM3-2107 |