
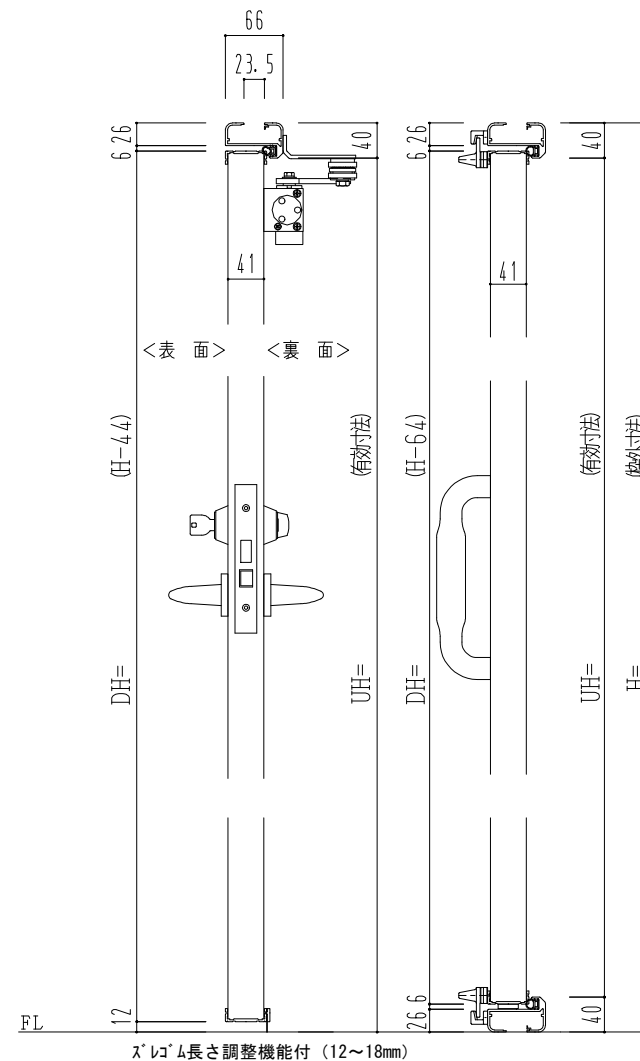
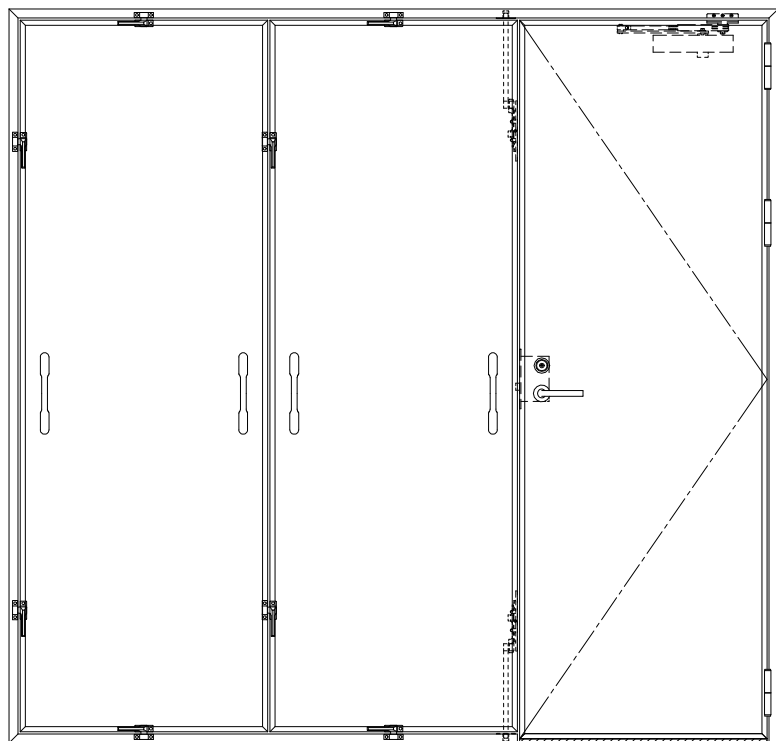


アルミ枠

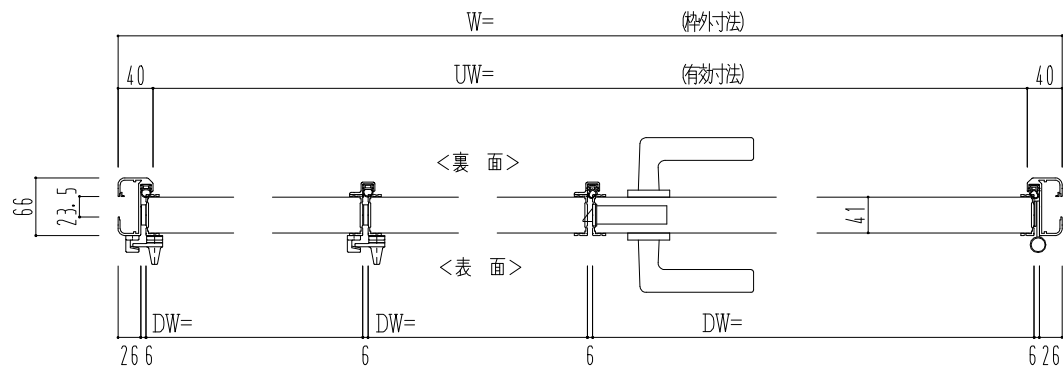

作図縮尺	
正面図	1 / 1
水平断面図	2.5 / 1
垂直断面図	2.5 / 1

SUNWIZZ

品名： 着脱ブラストア

型名： DTH40 (V2.1) 2枚割+開き戸-F0-3方スラット

DTH40-21R00Z3-2107