アルミ枠

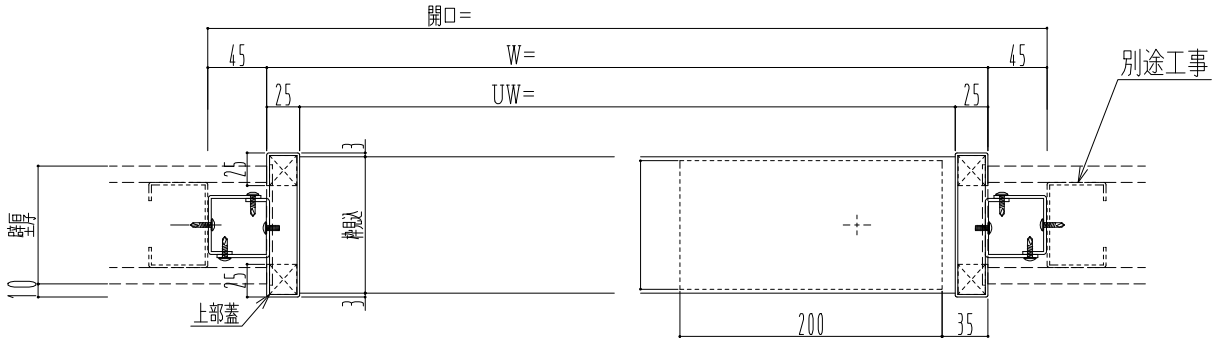

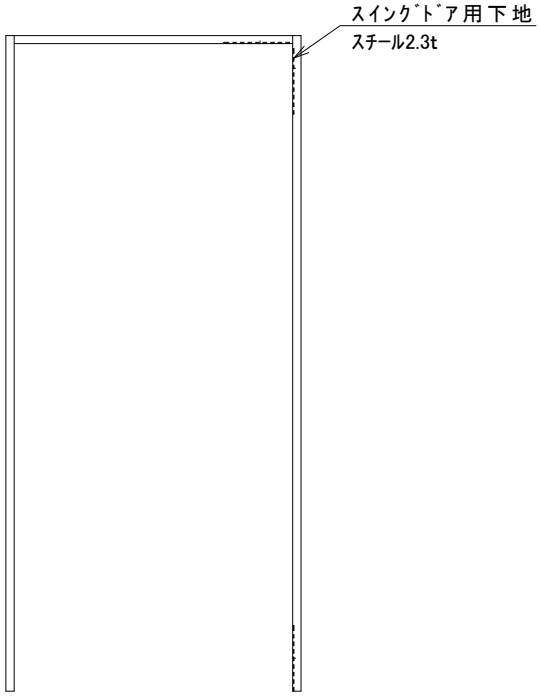

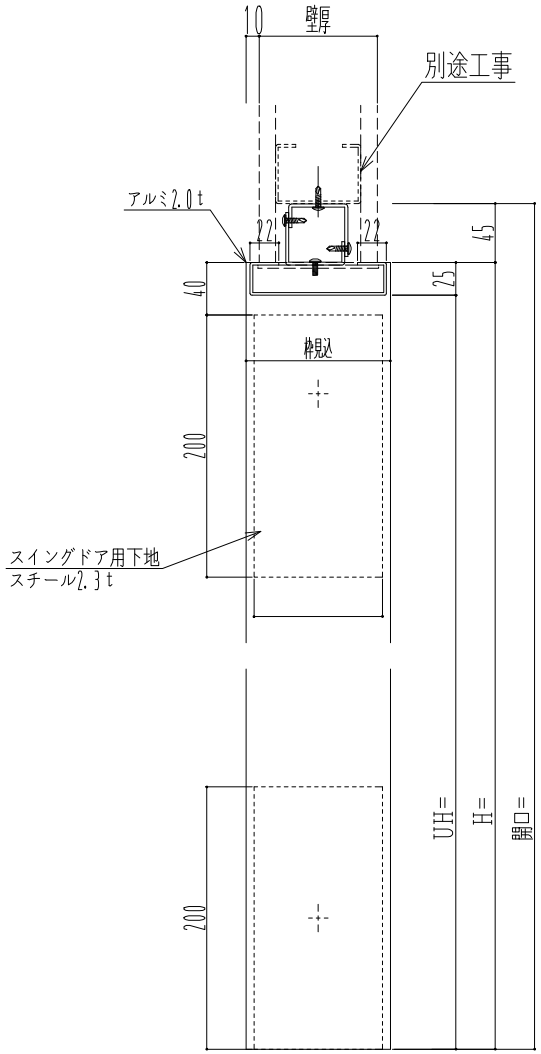

作図縮尺	
正面図	1／1
水平断面図	4／1
垂直断面図	4／1

SUNWIZZ	品名： 開口化粧枠	型名： ｽｲﾝｸﾞﾄﾞｱ下地有 材質：アルミ2.0t	FLM10-AOR2