**スチール枠**

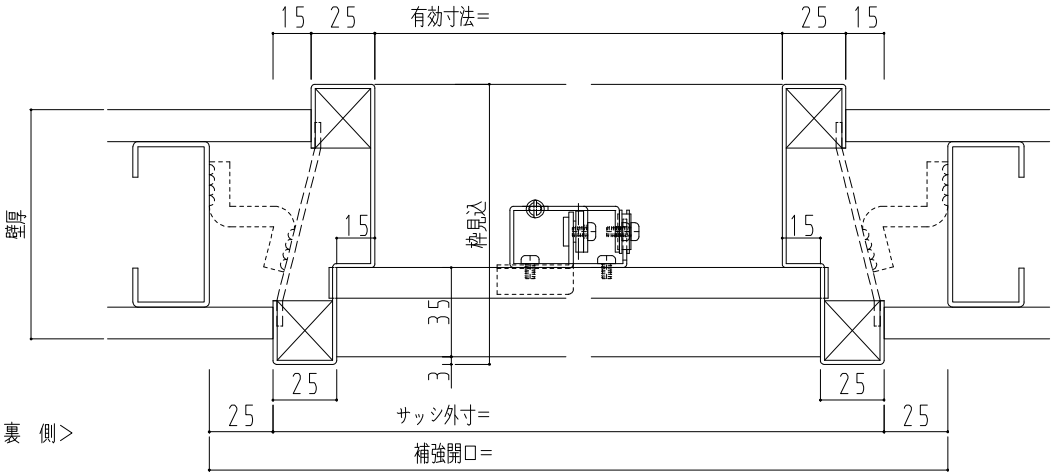


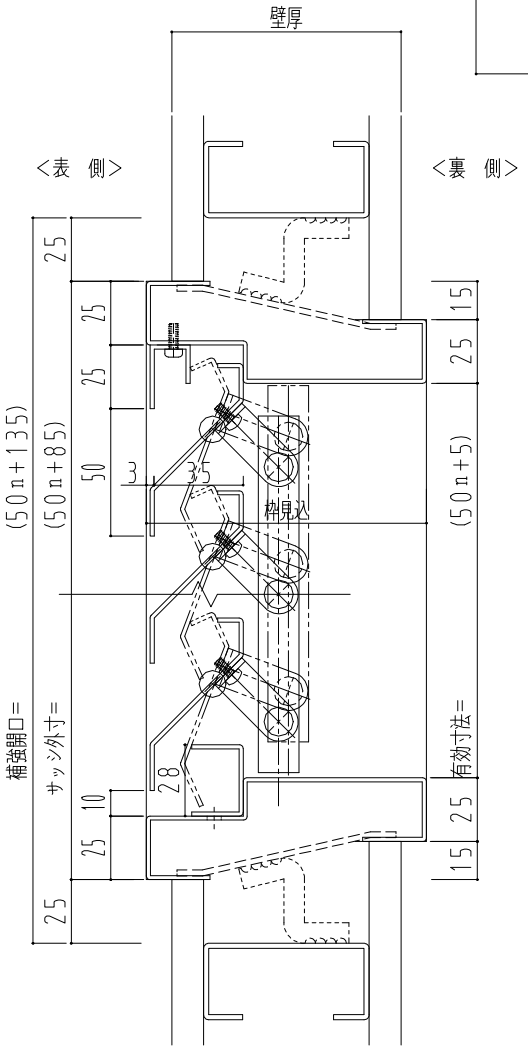


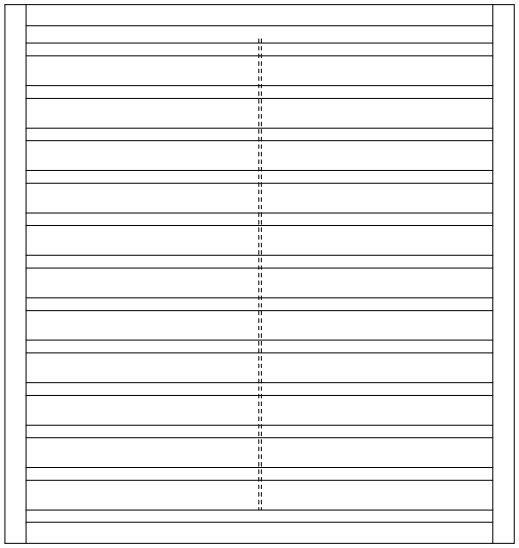

ガラリ開口率 = ３５％

| 作図縮尺 | |
|---|---|
| 正面図 | 1／1 |
| 水平断面図 | 3／1 |
| 垂直断面図 | 3／1 |

相対寸法表

| | S基準 | P基準 | U基準 |
|---|---|---|---|
| サッシ外寸 | 0 | +50 | +80 |
| パネル開口 | -50 | 0 | +130 |
| 有効寸法 | -80 | -130 | 0 |

| SUNWIZZ | 品名： 防火スチールガラリ | 型名：GTI-FF-N35型 （ 片流れ ） 溶接固定仕様(屋内用) | GTI-FF10N351-2309 |
|---|---|---|---|