スチール枠

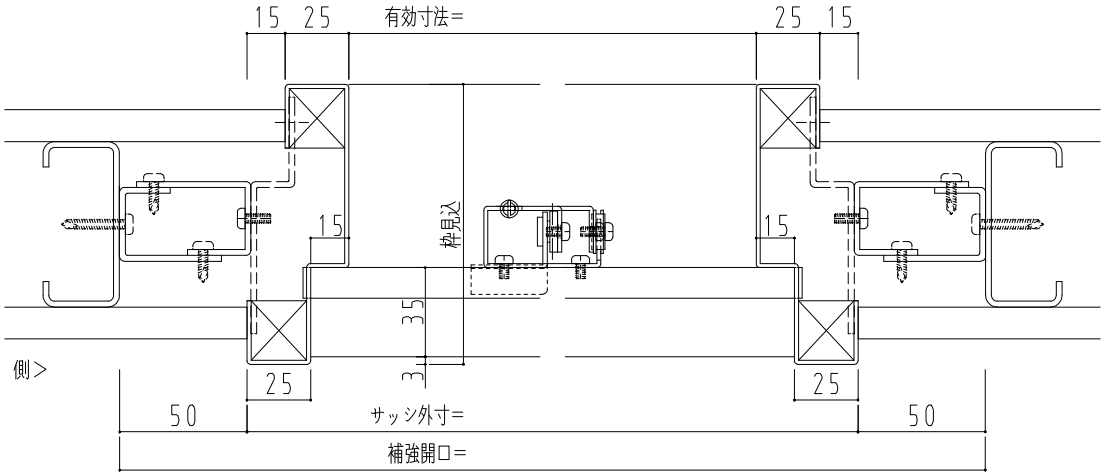

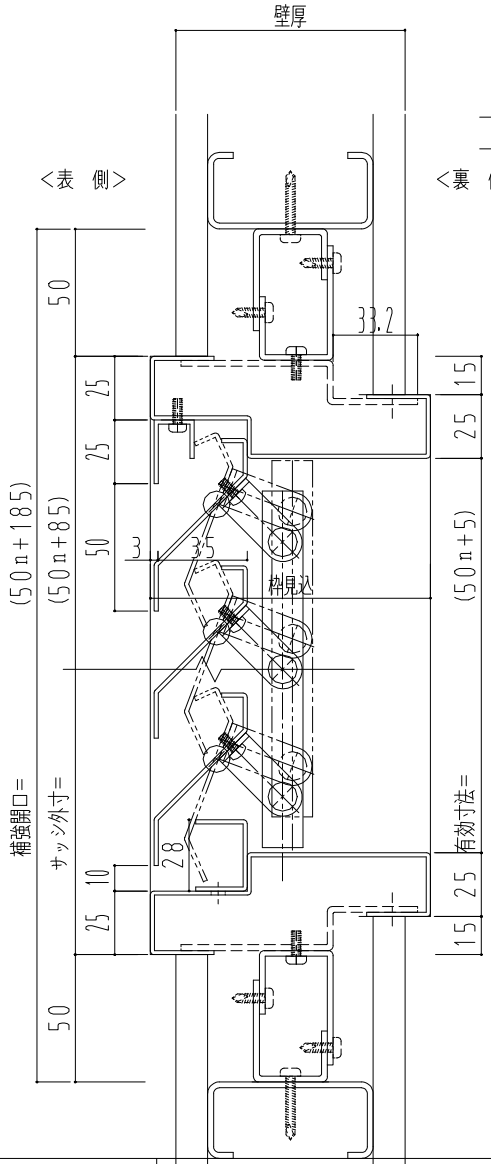

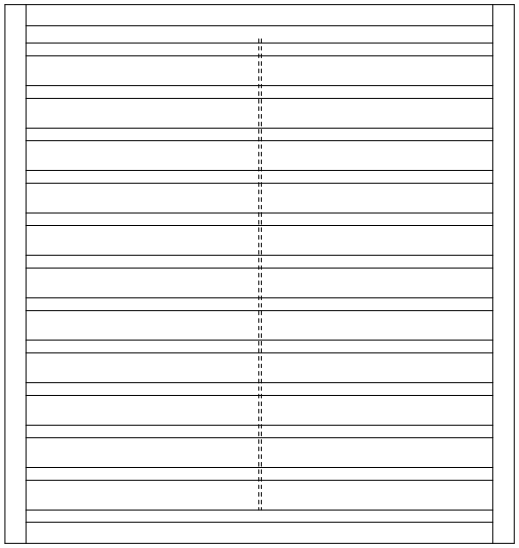

ガラリ開口率 = ３５％

作図縮尺	
正面図	1／1
水平断面図	3／1
垂直断面図	3／1

相対寸法表

	S基準	P基準	U基準
サッシ外寸	0	-100	+80
パネル開口	+100	0	+180
有効寸法	-80	-180	0

SUNWIZZ	品名: 防火スチールガラリ	型名：GTI-FF-N35型 （ 片流れ ） 間接ﾋﾞｽ固定仕様(屋内用)	GTI-FF10N352-2309