
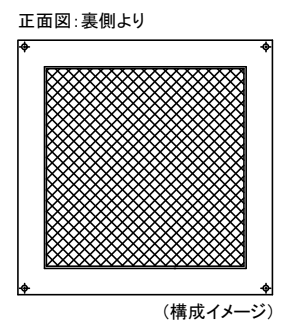


スチール枠

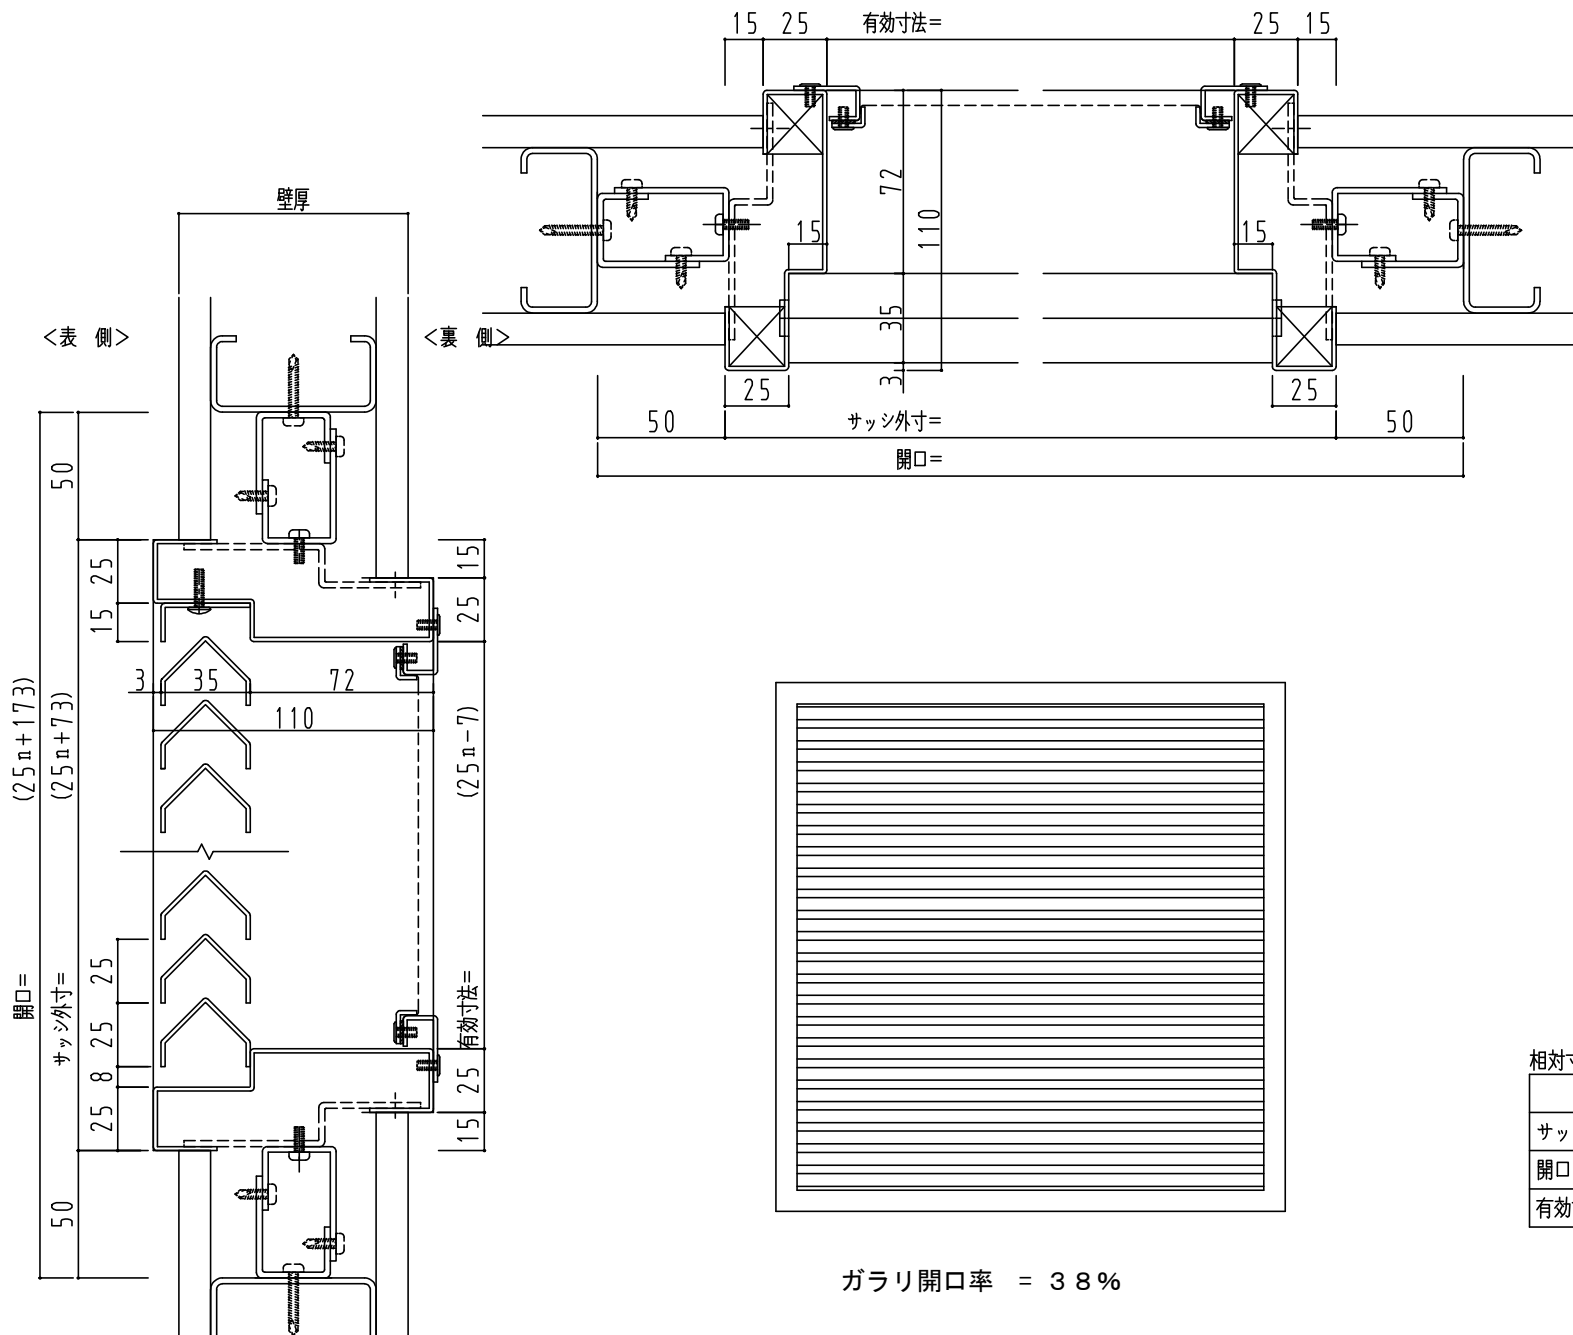

作図縮尺	
正面図	1 / 1
水平断面図	3 / 1
垂直断面図	3 / 1

相対寸法表

	S基準	P基準	U基準
サッシ外寸	0	-100	+80
開口	+100	0	+180
有効寸法	-80	-180	0

ガラリ開口率 = 38%

SUNWIZZ	品名: スチールガラリ	型名: GTI-Y38型(V1.1) (山型) 間接ビス固定仕様(屋内用)	GTI-11Y3811-2212
----------------	-------------	---------------------------------------	------------------