SUS枠

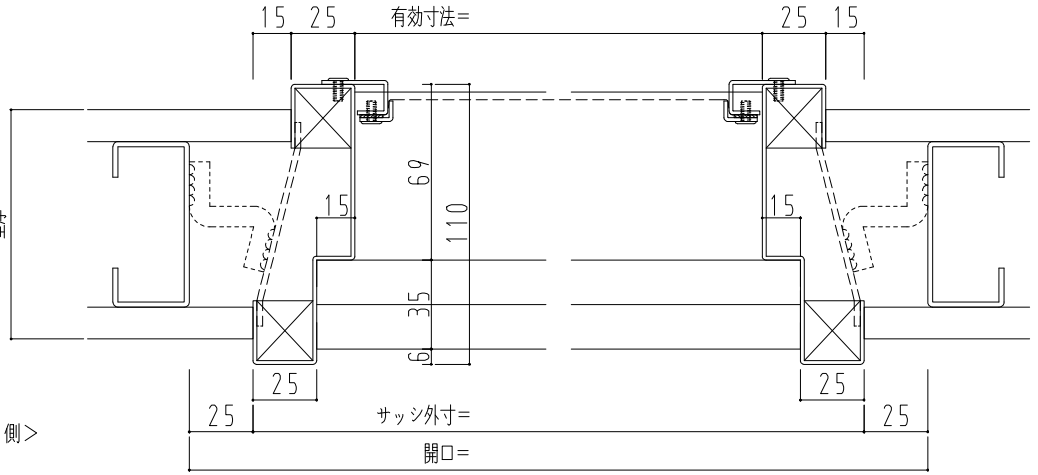

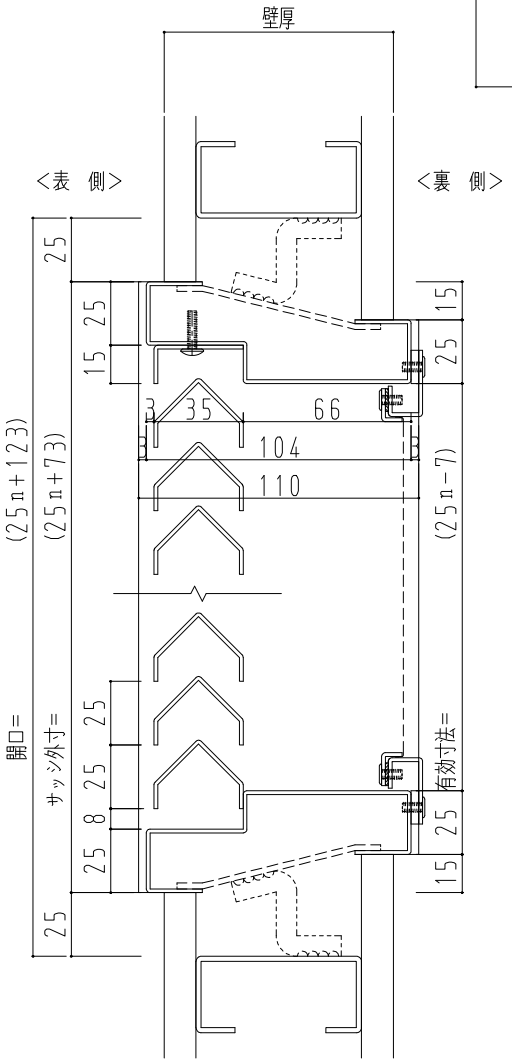

ガラリ開口率 = ３８％

正面図:裏側より

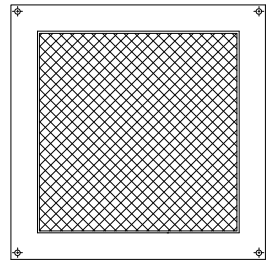

（構成イメージ）

作図縮尺	
正面図	1／1
水平断面図	3／1
垂直断面図	3／1

相対寸法表

	S基準	P基準	U基準
サッシ外寸	0	-50	+80
開口	+50	0	+130
有効寸法	-80	-130	0

SUNWIZZ	品名： ステンレスガラリ	型名：GUI-Y38型(V1.1) （ 山型 ） 溶接固定仕様(屋内用)	GUI-11Y3810-2212