SUS枠

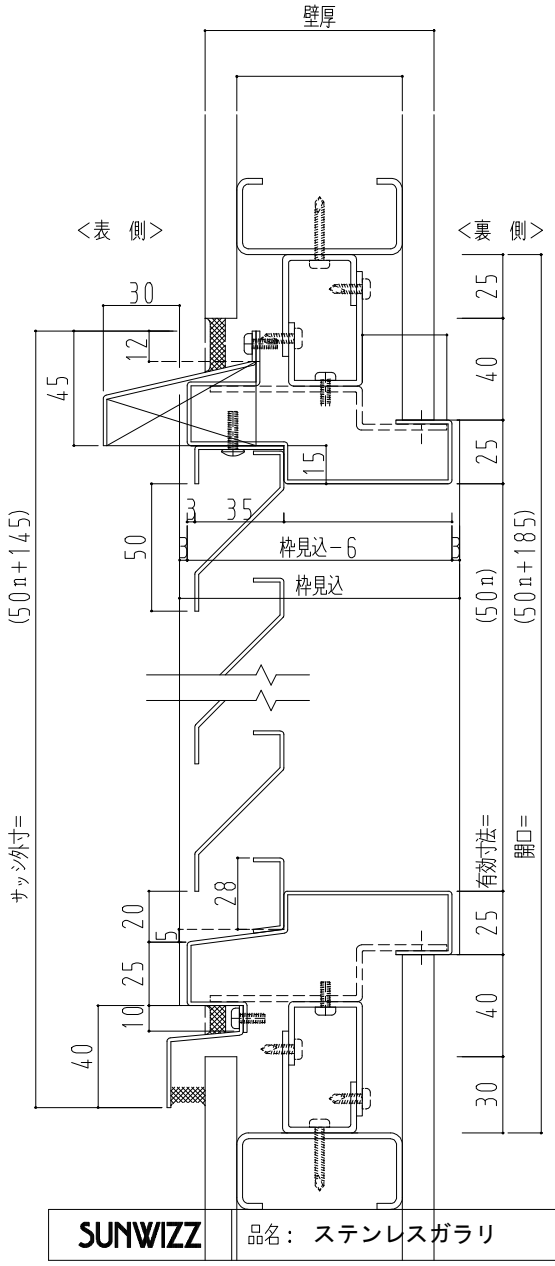

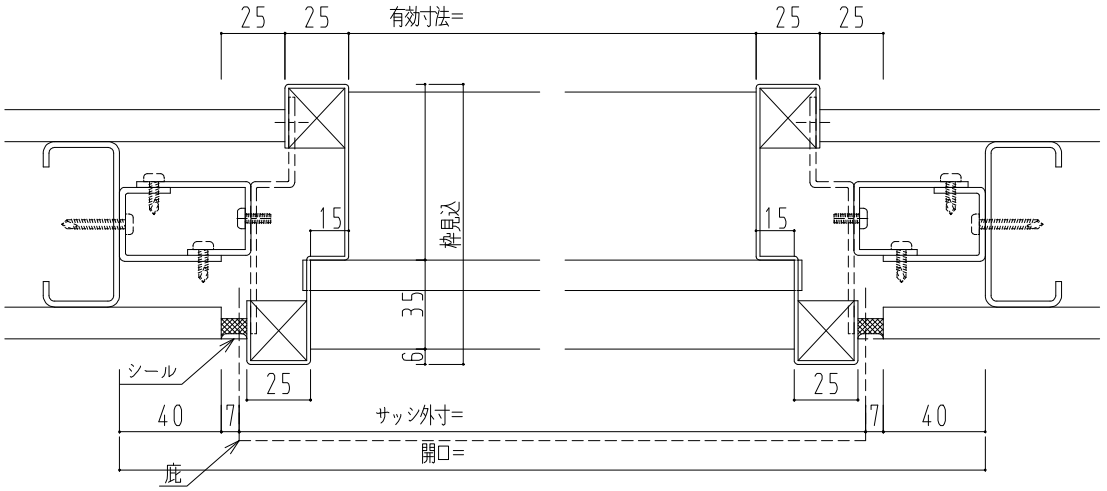

作図縮尺	
正面図	1/1
水平断面図	3/1
垂直断面図	3/1

ガラリ開口率 = ３３%

H相対寸法表

	S基準	P基準	U基準
サッシ外寸	0	−40	+145
開口	+40	0	+185
有効寸法	−145	−185	0

W相対寸法表

	S基準	P基準	U基準
サッシ外寸	0	−94	+86
開口	+94	0	+180
有効寸法	−86	−180	0

SUNWIZZ	品名: ステンレスガラリ	型名: GUO-N33型(V1.3) (片流れ) 間接ﾋﾞｽ固定仕様(屋外用)	GUO-13N3301-2309