
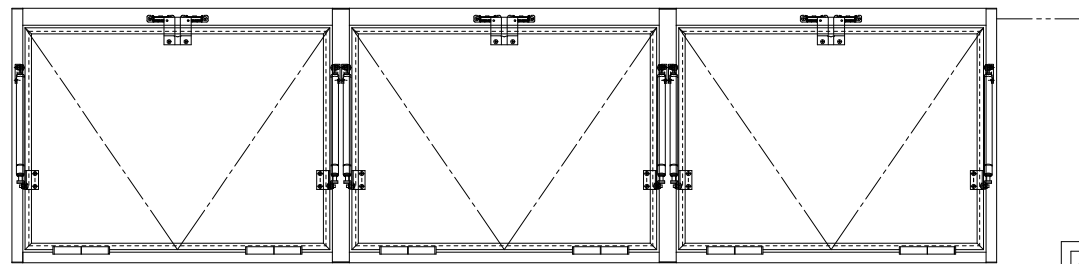



スチール外枠
アルミ縁枠

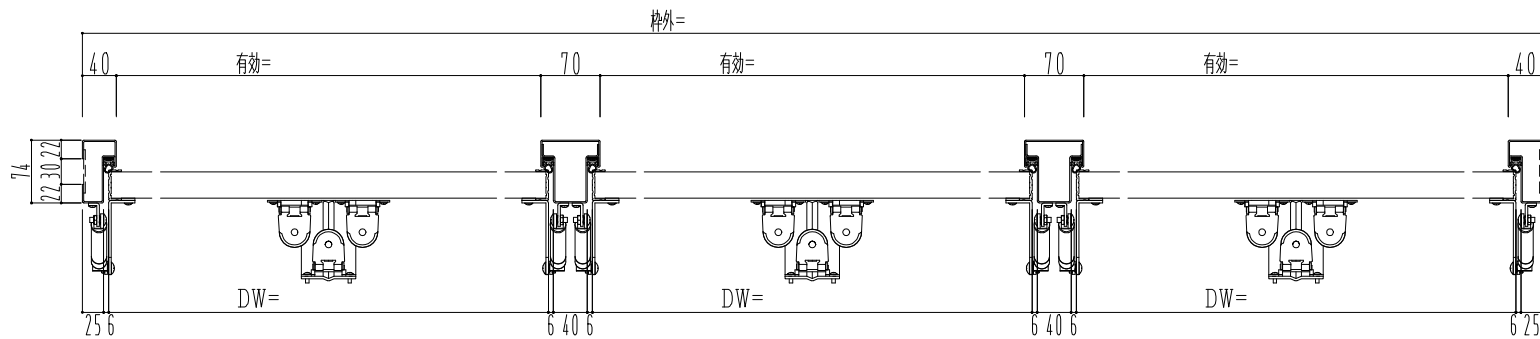

ハンドルボックス

800~1500

▽FL

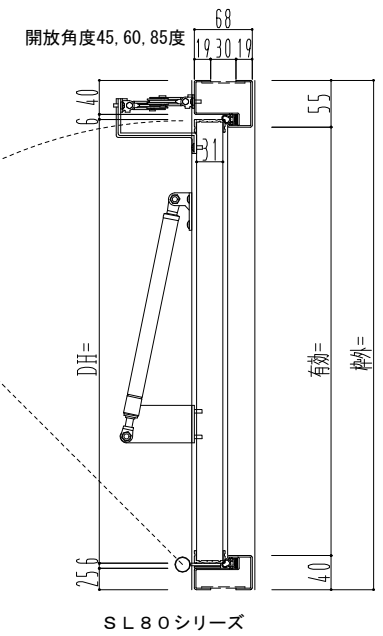

| 作図縮尺 | |
|-------|-------|
| 正面図 | 1 / 1 |
| 水平断面図 | 2 / 1 |
| 垂直断面図 | 2 / 1 |

| | | | |
|----------------|---------------|---------------------------------|----------------|
| SUNWIZZ | 品名：排煙パネル(内倒し) | 型名：HR30(V1.1)3連パネルタイプ 外枠材質：スチール | HR30-1131-2404 |
|----------------|---------------|---------------------------------|----------------|