
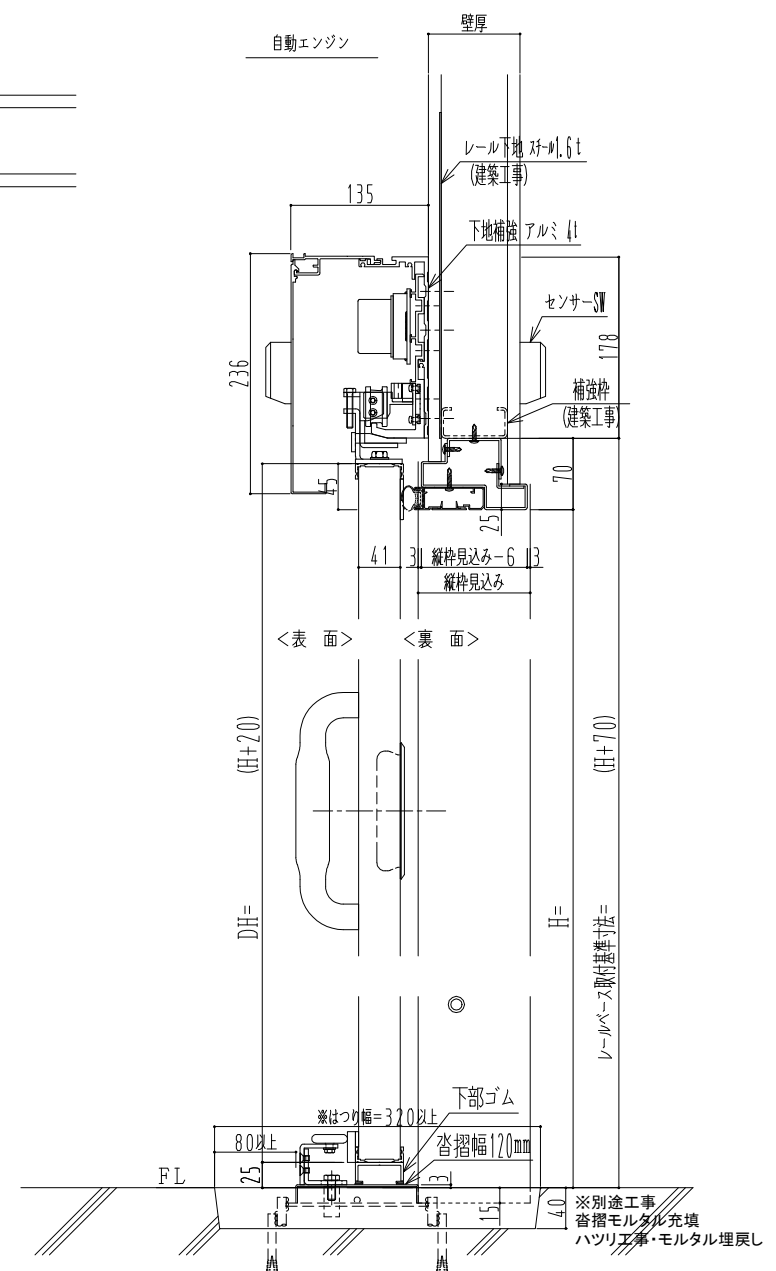
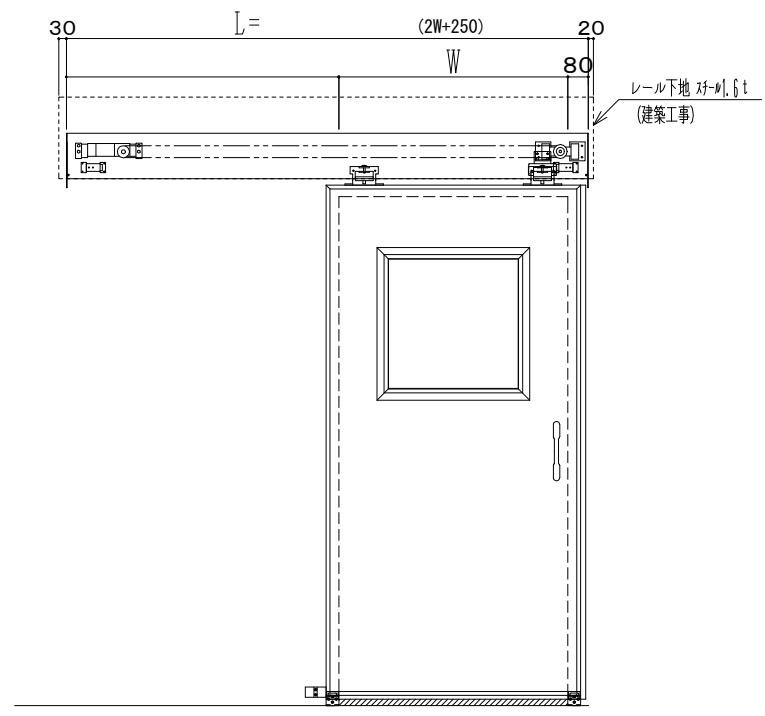


アルミ枠

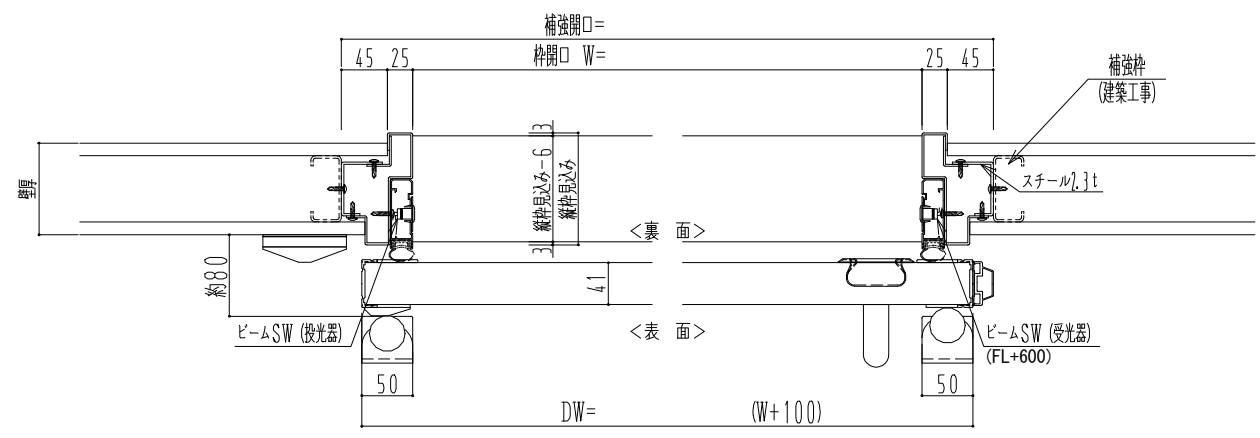

作図縮尺	
正面図	1 / 1
水平断面図	4 / 1
垂直断面図	4 / 1

<p>SUNWIZZ</p>	<p>品名: 気密ｽﾗｲﾄﾞ7</p>	<p>型名: SAR40 (V4.1) - 片引自動-3方 上部 ｱﾀｲﾄ</p>	<p>SAR40-41KLF3203-2006</p>
-----------------------	---------------------	---	-----------------------------

※別途工事
 沓摺モルタル充填
 ハツリ工事・モルタル埋戻し