
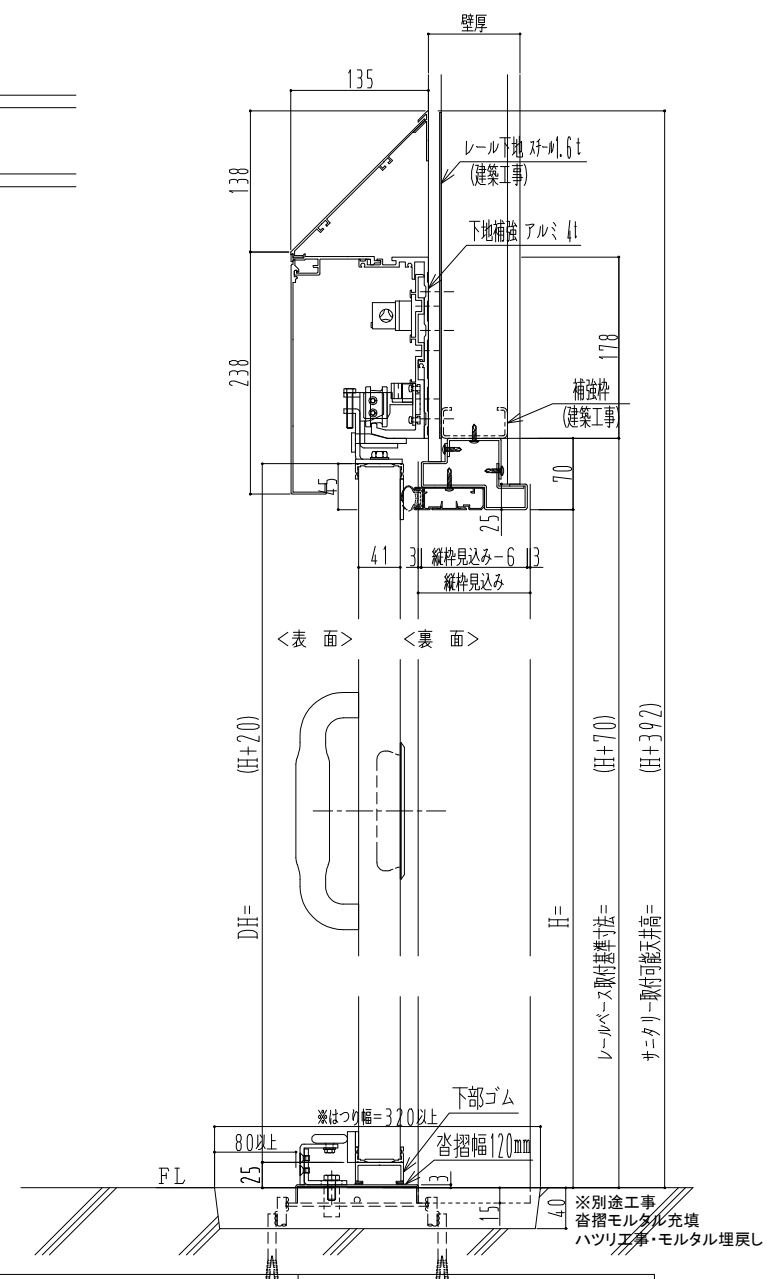
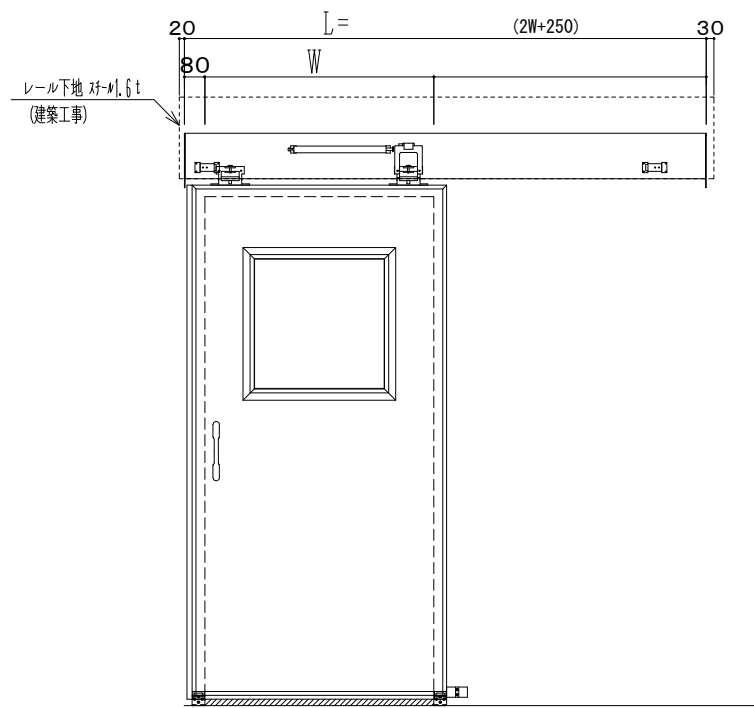


アルミ枠

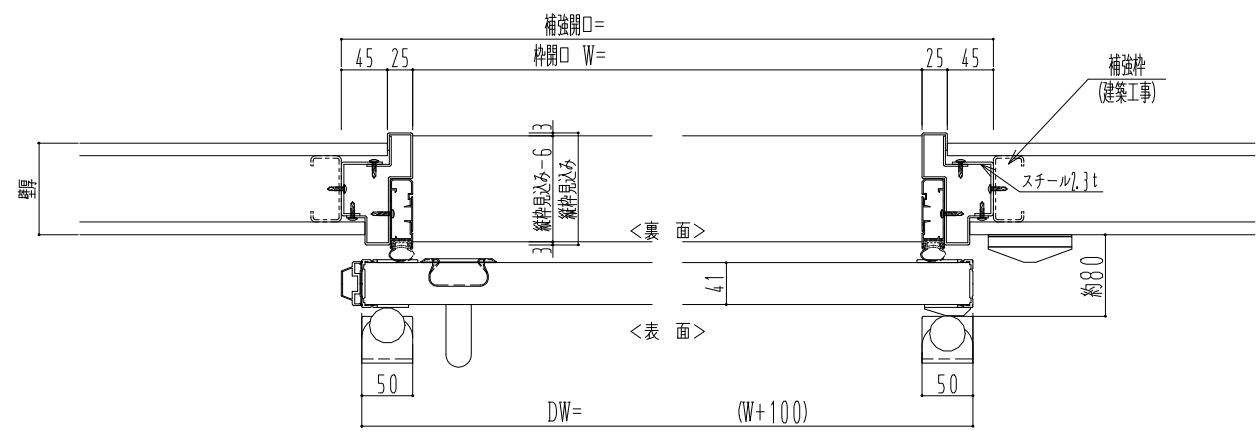

作図縮尺	
正面図	1 / 1
水平断面図	4 / 1
垂直断面図	4 / 1

SUNWIZZ	品名: 気密スライド [®] 7	型名: SAR40 (V4.1)-片引手動-3方 サニタリー イタイト	SAR40-41KRS3013-2006
---------	---------------------------	-------------------------------------	----------------------