樹脂枠

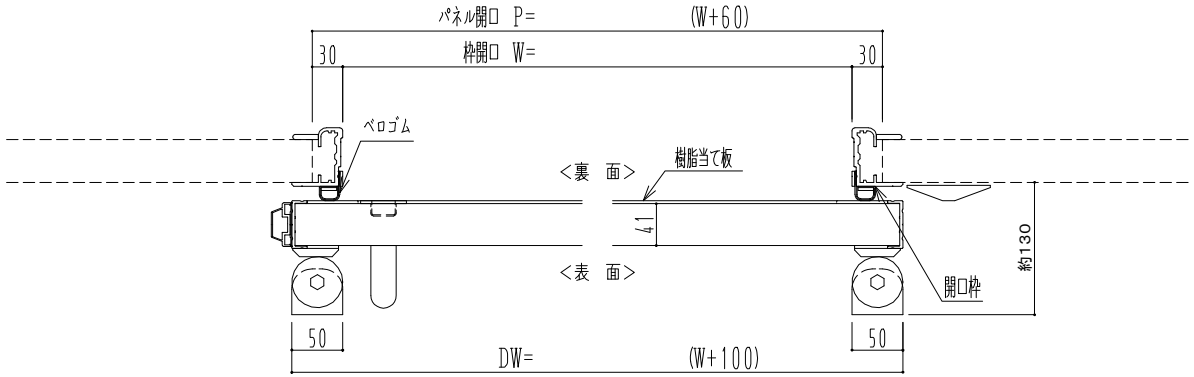

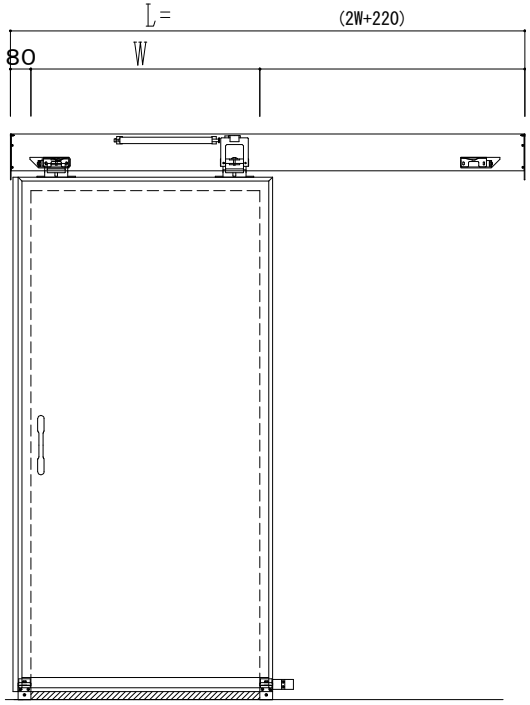

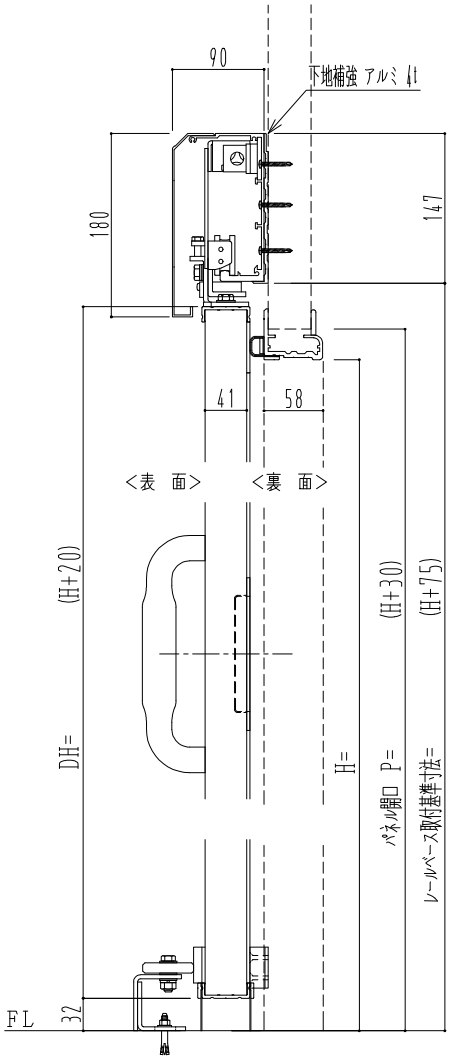

作図縮尺	
正面図	1 / 1
水平断面図	4 / 1
垂直断面図	4 / 1

SUNWIZZ	品名： 断熱ｽﾗｲﾄﾞﾄﾞｱ	型名：SIR40(V1.7)-片引手動-3方	SIR40-17KRS3000-2111