



樹脂枠

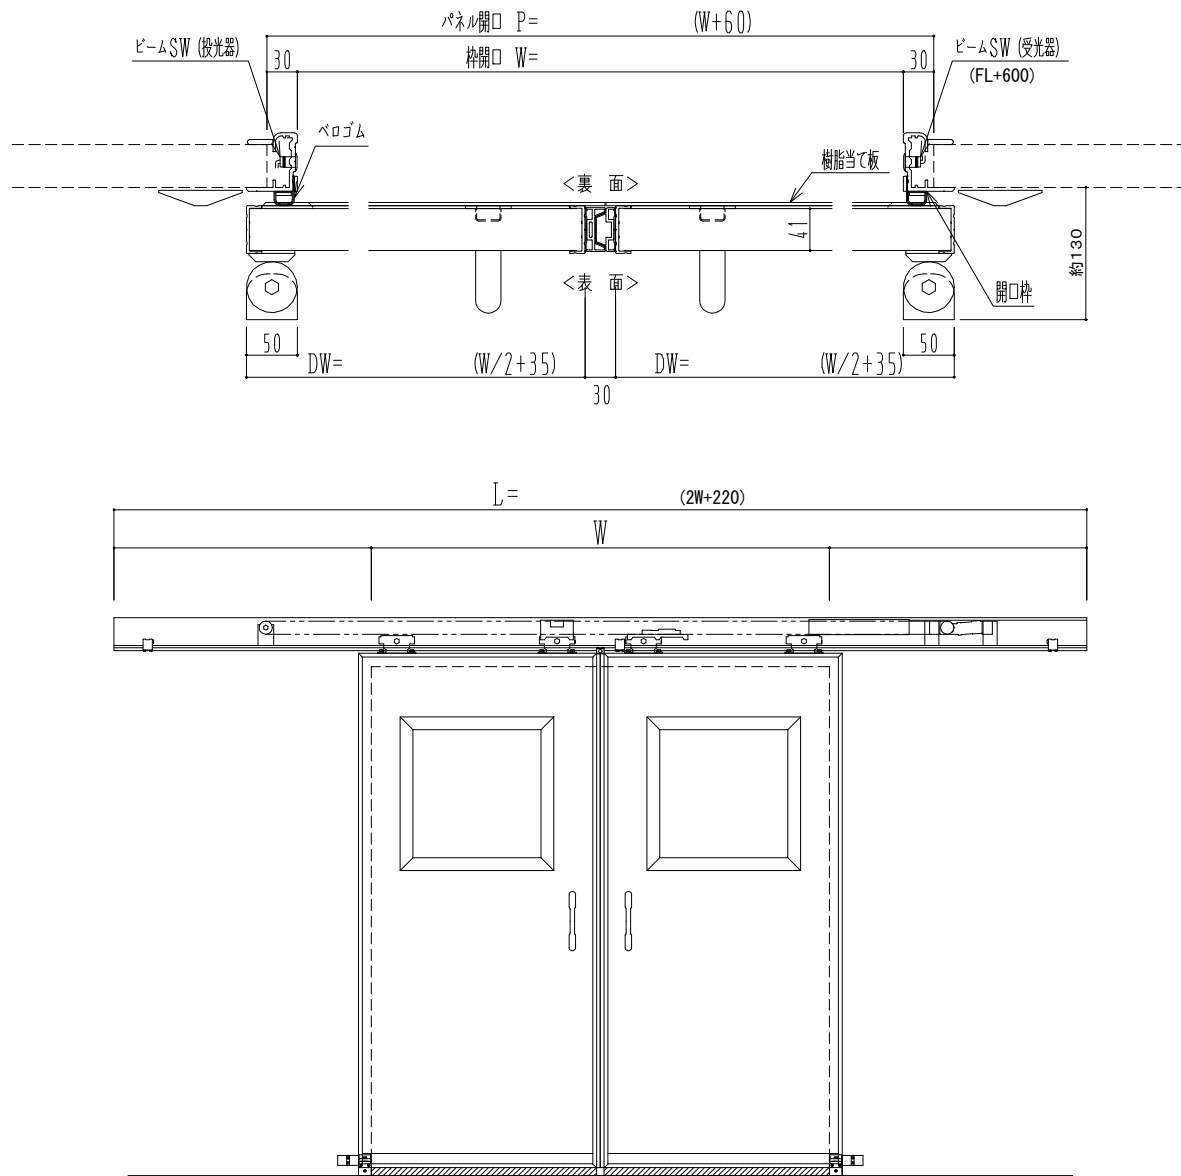

自動装置 ハンダ技研 EDM18NA

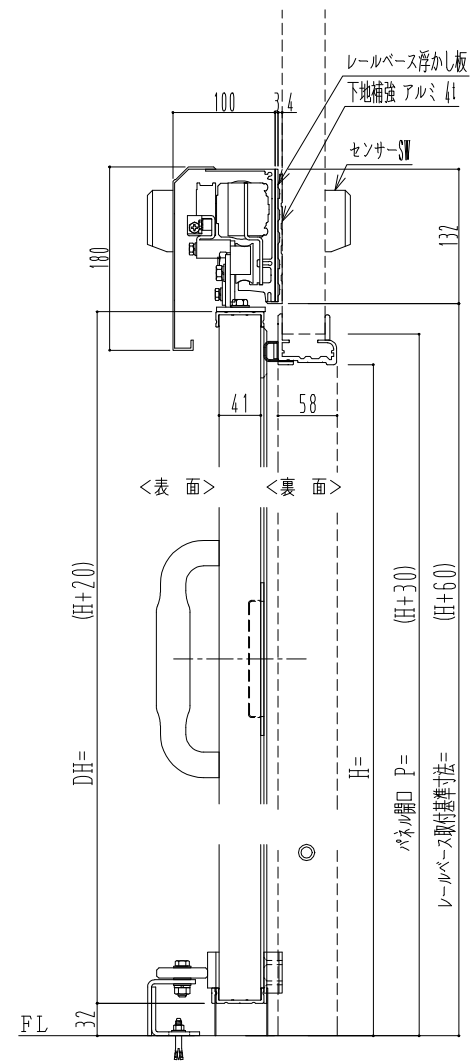

作図縮尺	
正面図	1 / 1
水平断面図	4 / 1
垂直断面図	4 / 1

SUNWIZZ

品名: 断熱スライド7

型名: SIR40(V1.7)-両引自動-3方 上部

SIR40-17WRH3201-2111