
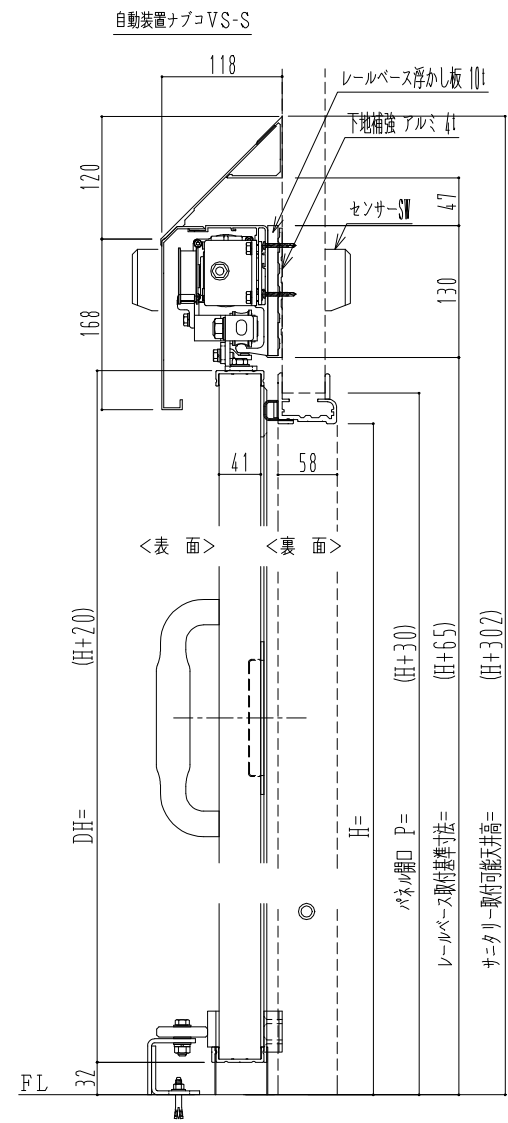
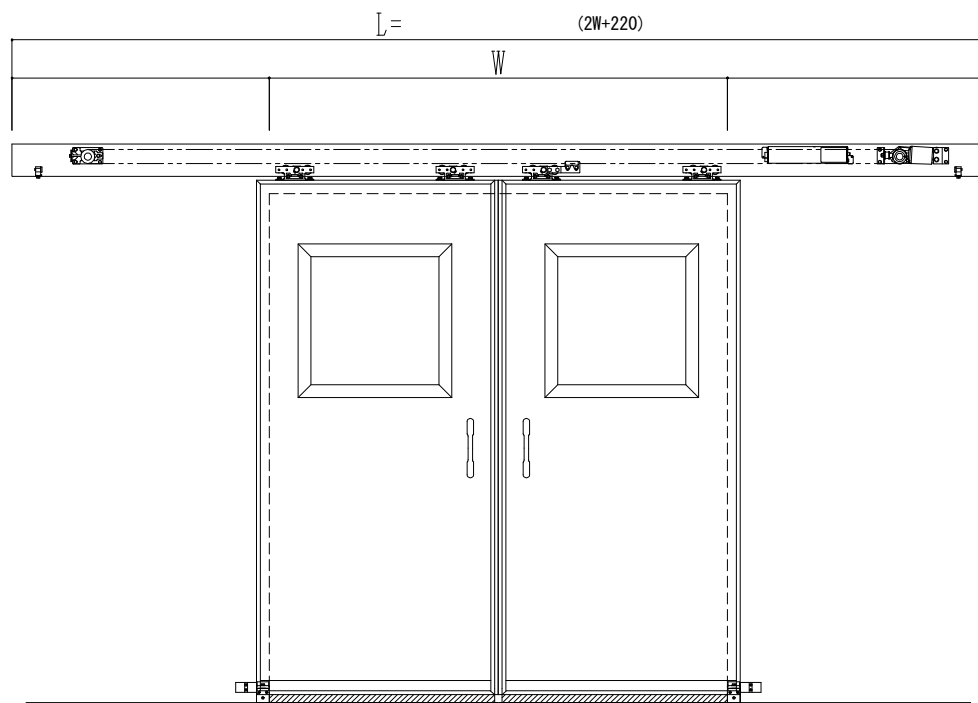


樹脂枠

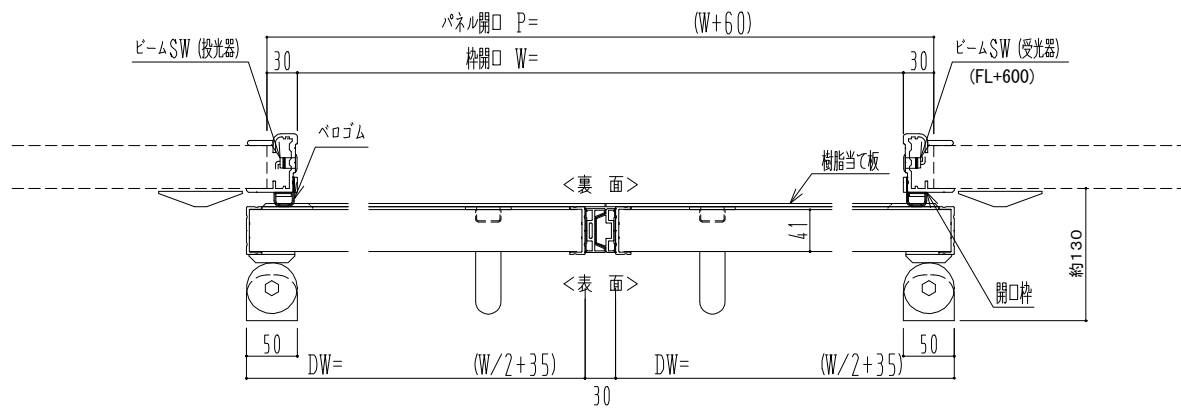

作図縮尺	
正面図	1 / 1
水平断面図	4 / 1
垂直断面図	4 / 1

SUNWIZZ	品名: 断熱スライドドア	型名: SIR40(V1.7)-両引自動-3方 上部 サニター	SIR40-17WRN3211-2111
---------	--------------	---------------------------------	----------------------