樹脂枠

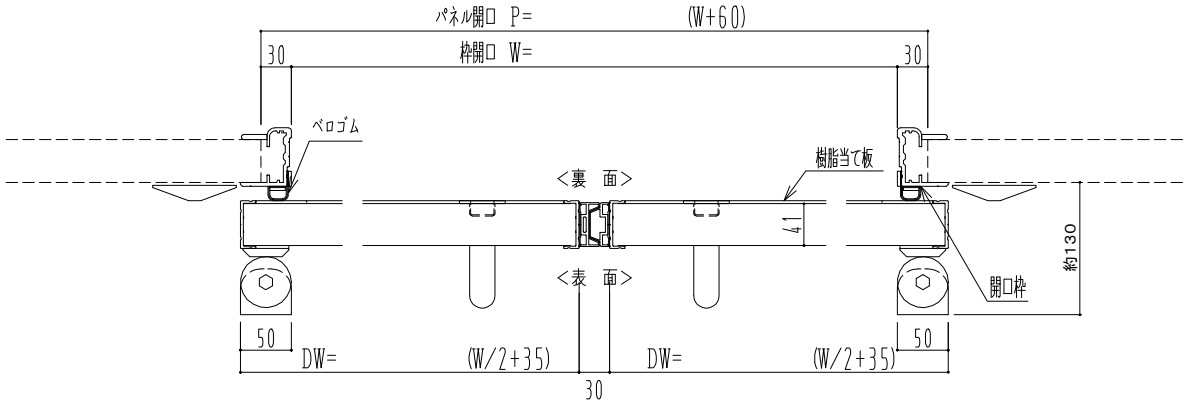

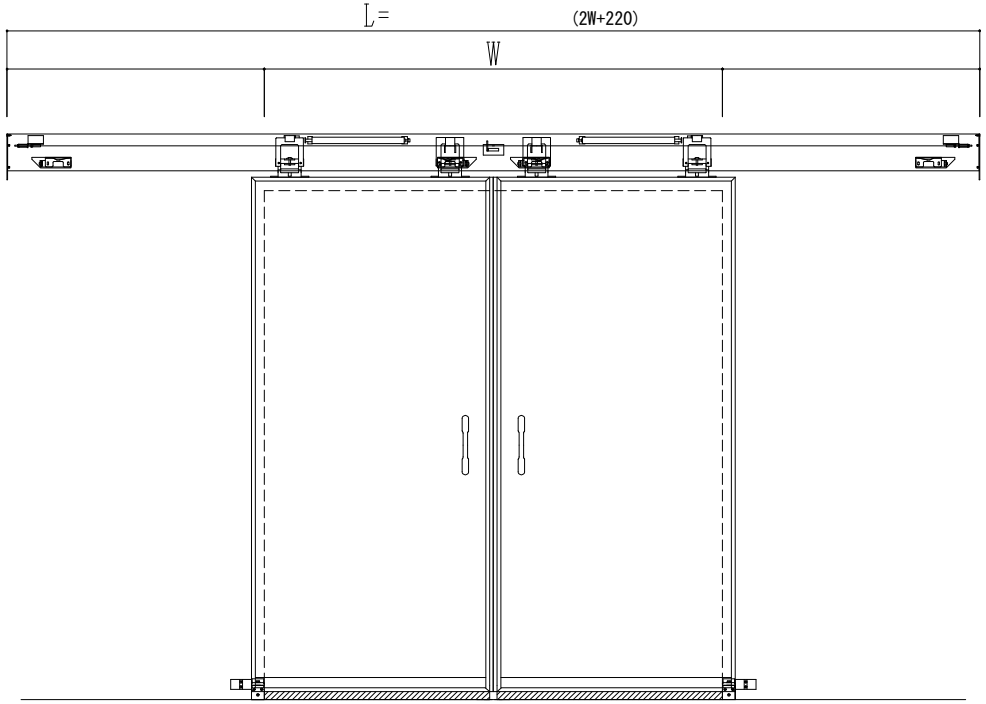

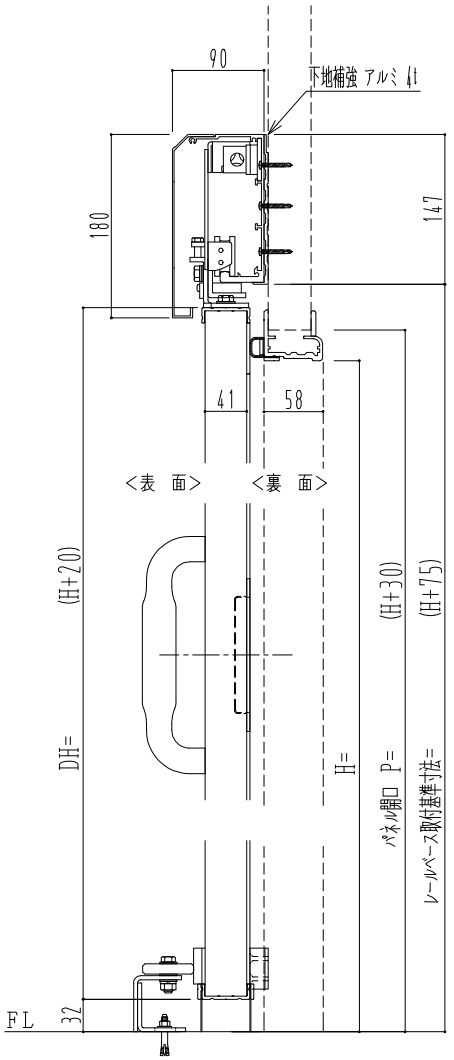

作図縮尺	
正面図	1／1
水平断面図	4／1
垂直断面図	4／1

SUNWIZZ	品名： 断熱ｽﾗｲﾄﾞﾄﾞｱ	型名：SIR40(V1.7)-両引手動-3方	SIR40-17WRS3000-2111