アルミ枠

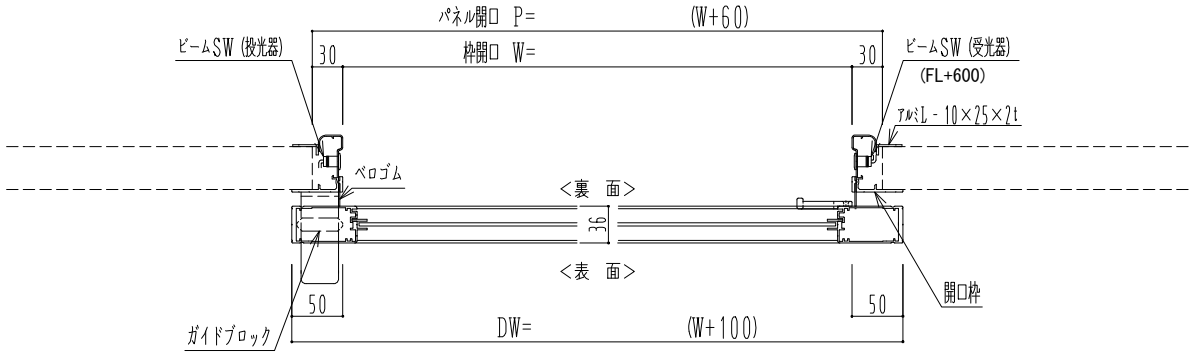

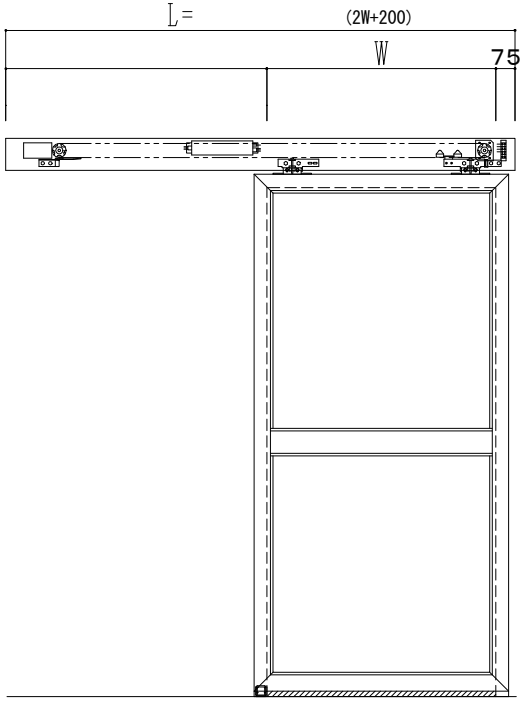

自動ドア装置 フルテック(株)DC-20F

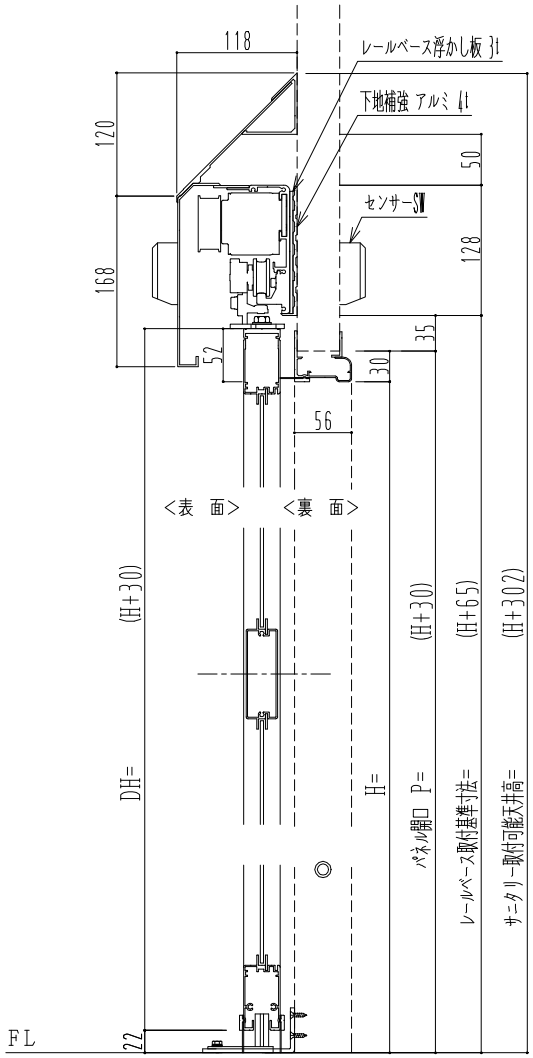

作図縮尺	
正面図	1/1
水平断面図	4/1
垂直断面図	4/1

SUNWIZZ	品名： スライドドア	型名：SK30(V5.6)-片引自動-3方 上部 ｻﾆﾀﾘｰ 中桟付	SK30-56KLT3121-2212