


自動装置 ハンダ技研 EDM18NA

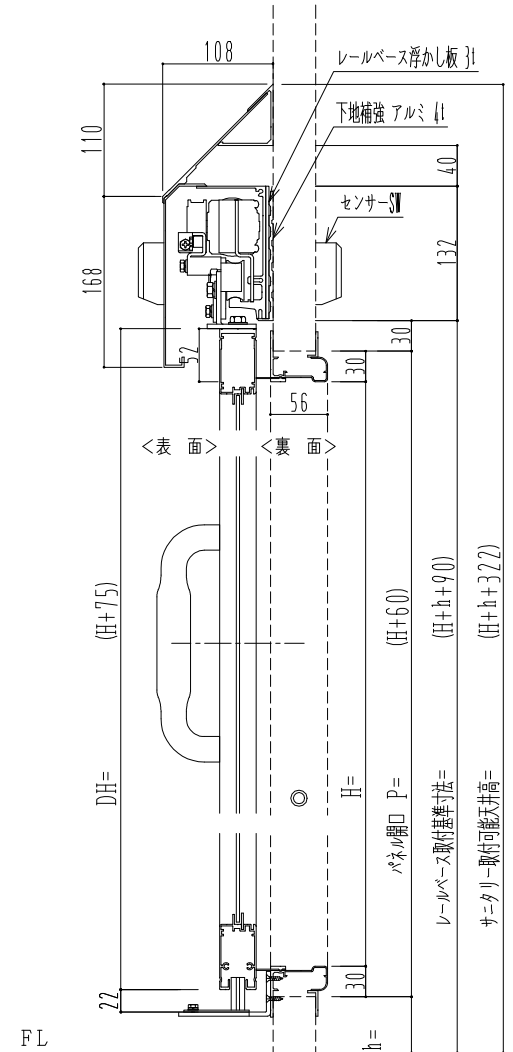

作図縮尺	
正面図	1 / 1
水平断面図	4 / 1
垂直断面図	4 / 1

SUNWIZZ

品名: スライドドア

型名: SK30 (V5.6) -両引自動-4方 上部 サ-リ- 中棧無

SK30-56WRH4021-2212