アルミ枠

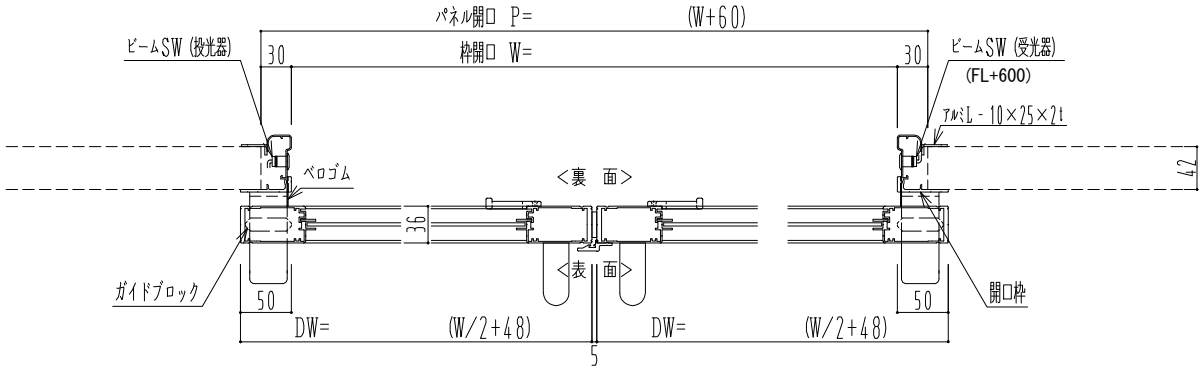

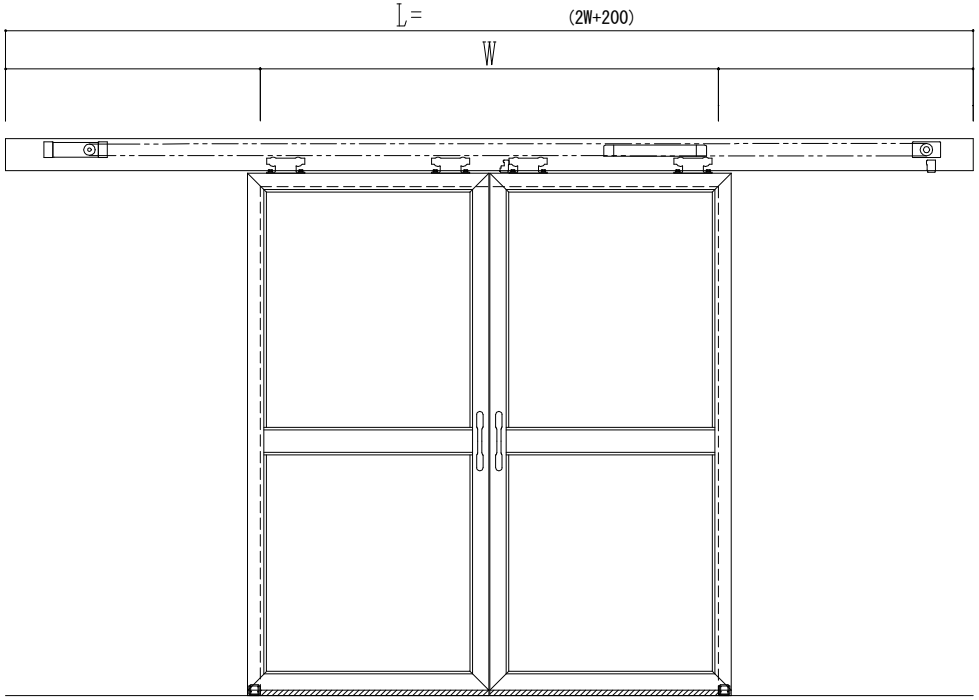

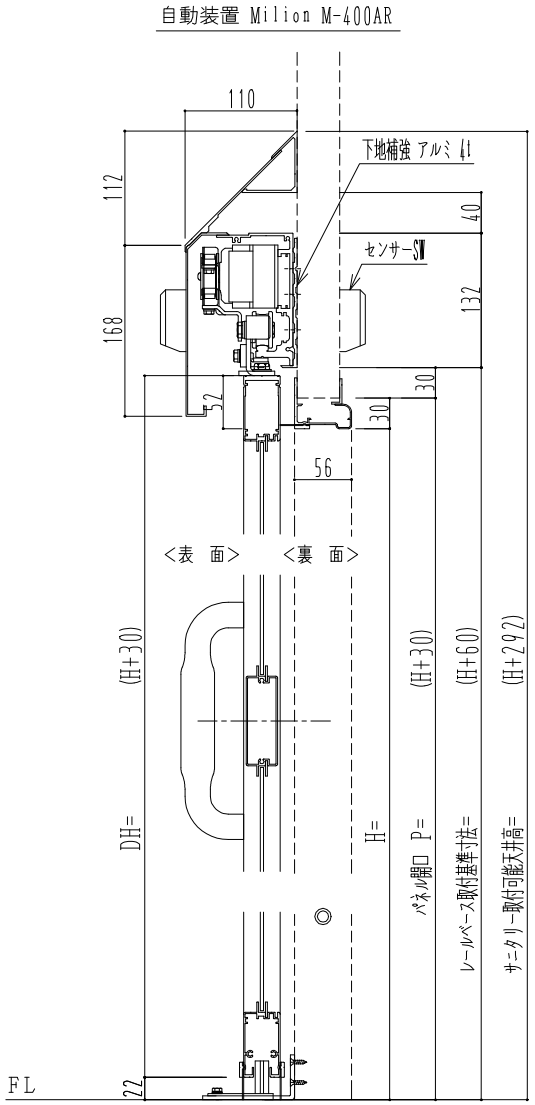

作図縮尺	
正面図	1／1
水平断面図	4／1
垂直断面図	4／1

SUNWIZZ	品名： スライドドア	型名：SK30(V5.6)-両引自動-3方 上部 ｻﾆﾀﾘｰ 中桟付	SK30-56WRM3121-2212