アルミ枠

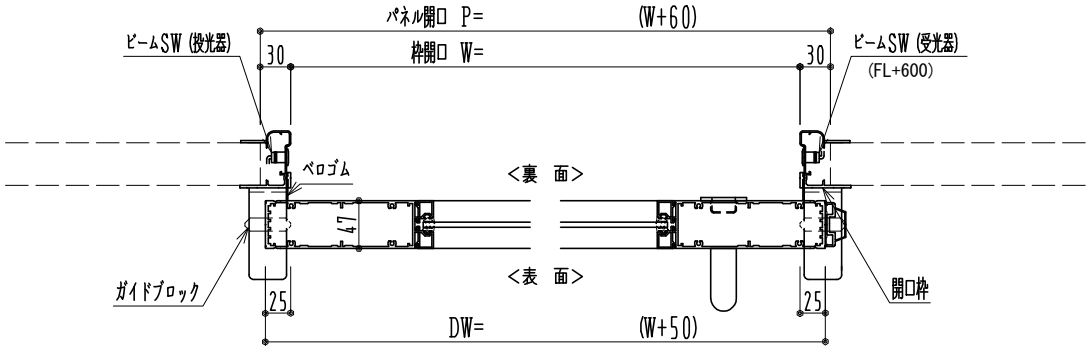

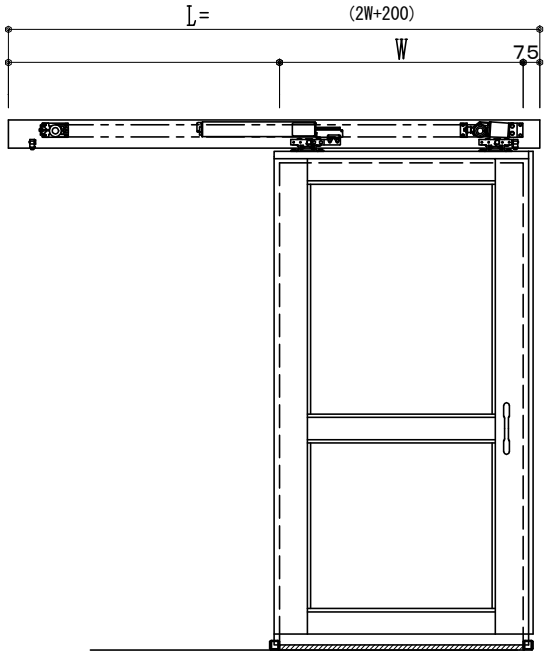

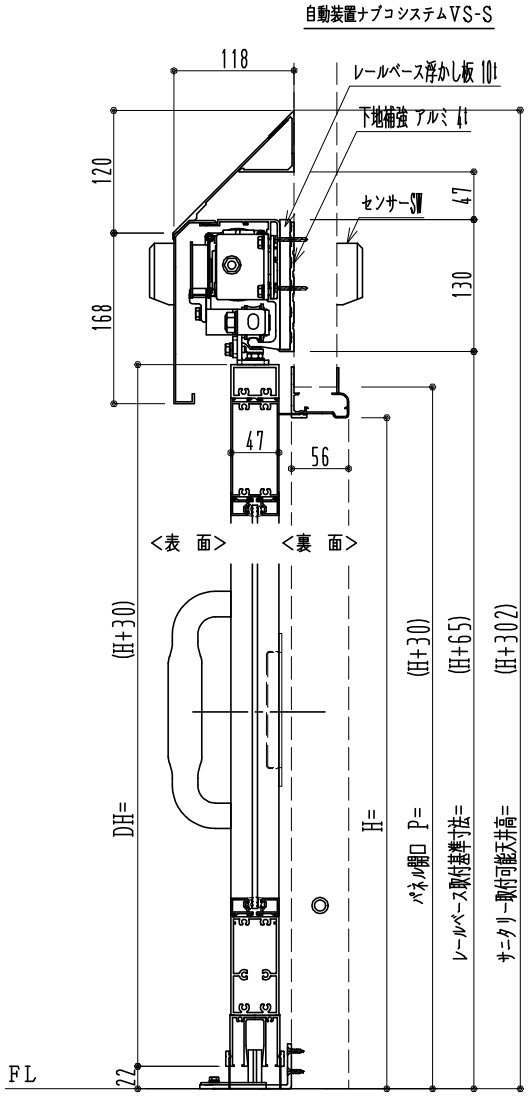

作図縮尺	
正面図	1 / 1
水平断面図	4.6/1
垂直断面図	4.6/1

SUNWIZZ	品名： スライドドア	型名：SK40(V1.2)-片引自動-3方 上部 ｻﾆﾀﾘｰ 中桟付	SK40-12KLN3121-2006