アルミ枠

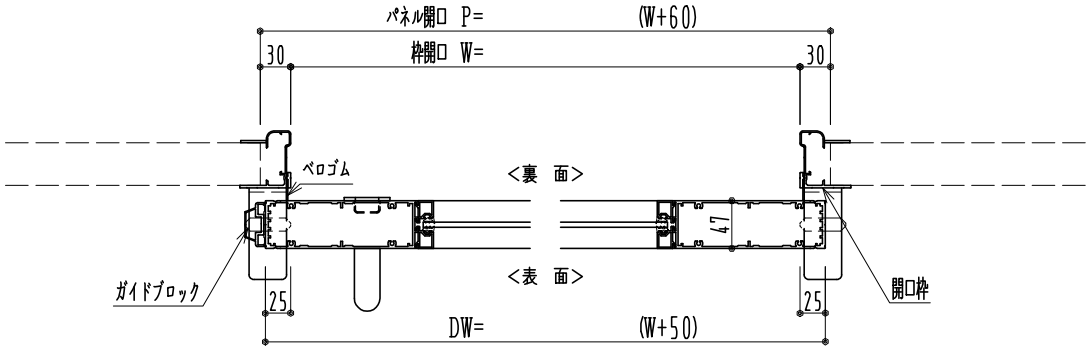

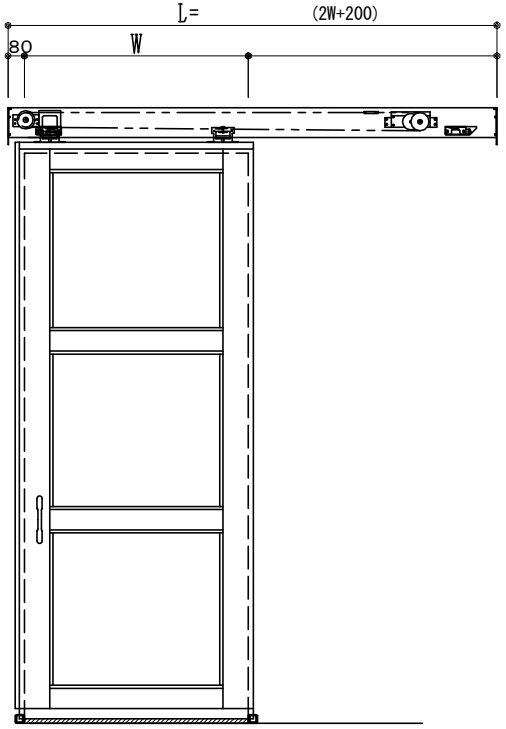

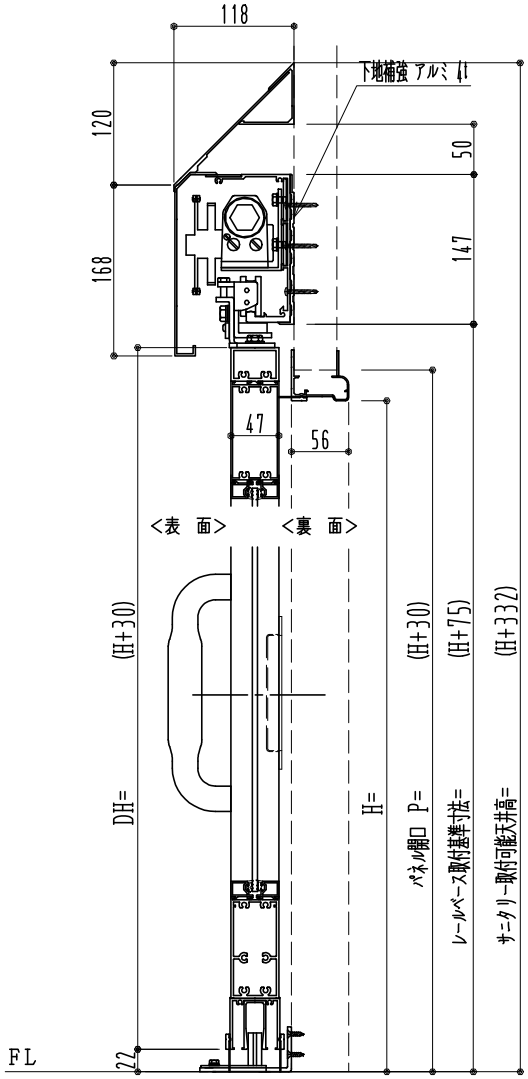

作図縮尺	
正面図	1 / 1
水平断面図	5 / 1
垂直断面図	5 / 1

SUNWIZZ	品名： スライドドア	型名：SK40(V1.2)-片引自閉-3方 ｻﾆﾀﾘｰ 中桟２本	SK40-12KRD3201-2006