
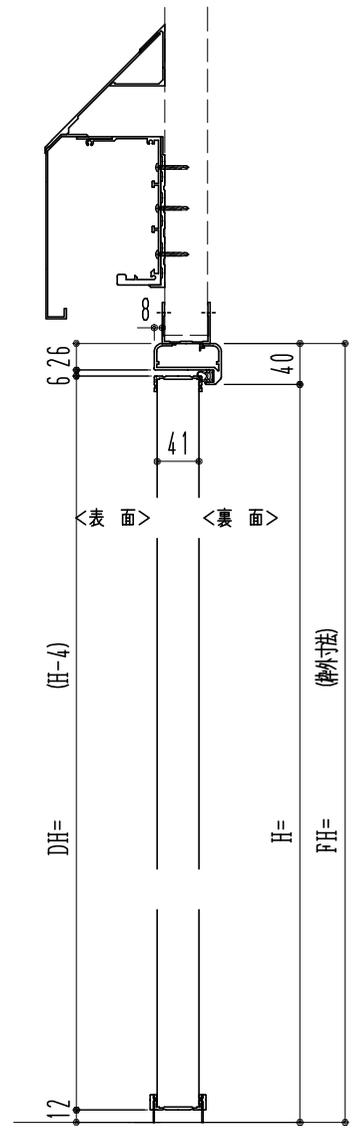
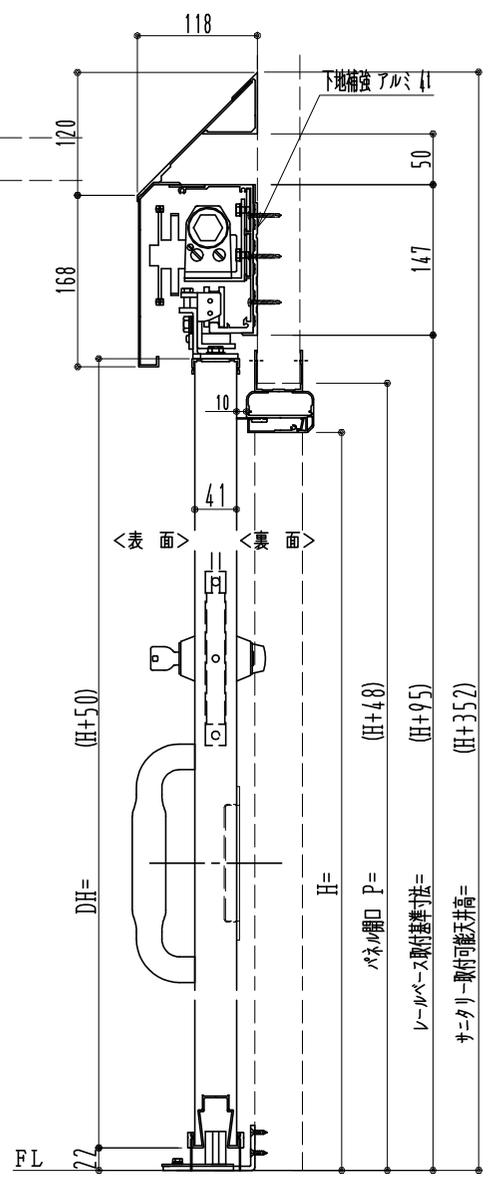
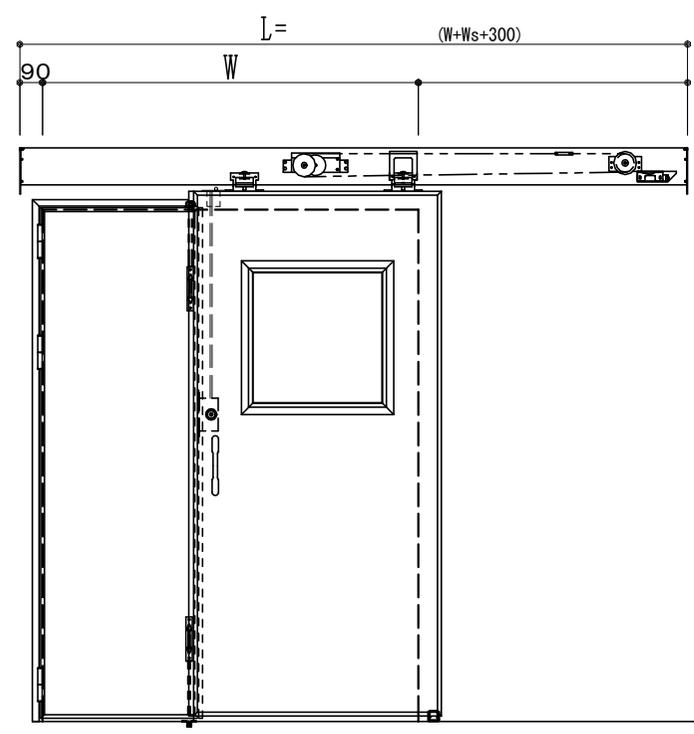


アルミ枠

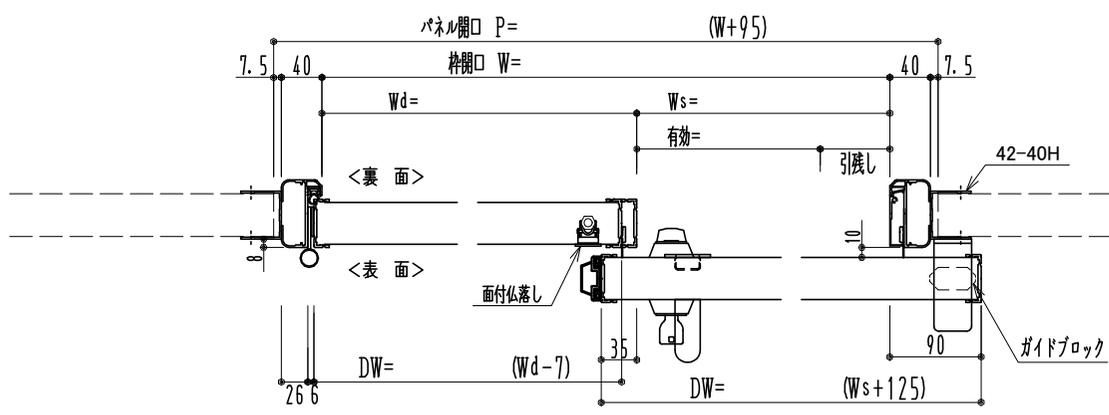

スリット長さ調整機能付 (12~20mm)

作図縮尺	
正面図	1 / 1
水平断面図	4 / 1
垂直断面図	4 / 1

※引戸側が親になります

	品名：引戸プラスチック	型名：SPD40 (V3.0) -3方-自閉【SR+DR】 サニタリー	SPD40-30KRD311-2006
--	-------------	-------------------------------------	---------------------