アルミ枠

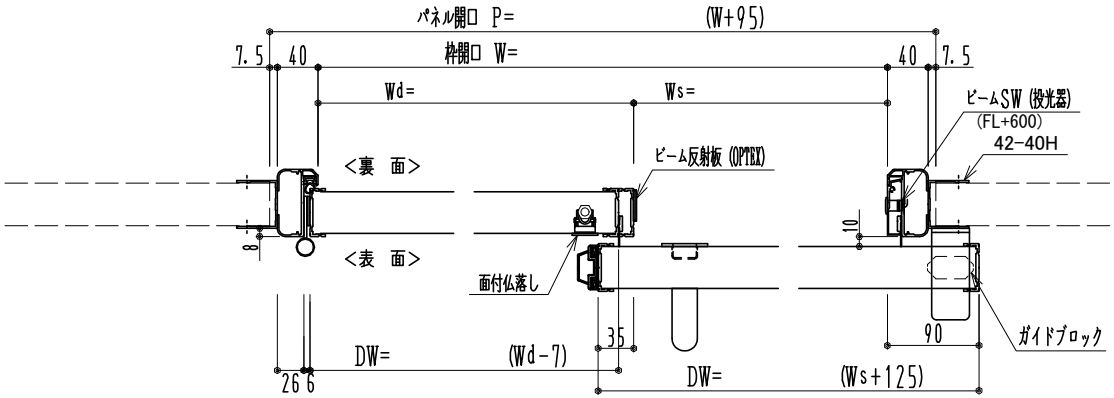

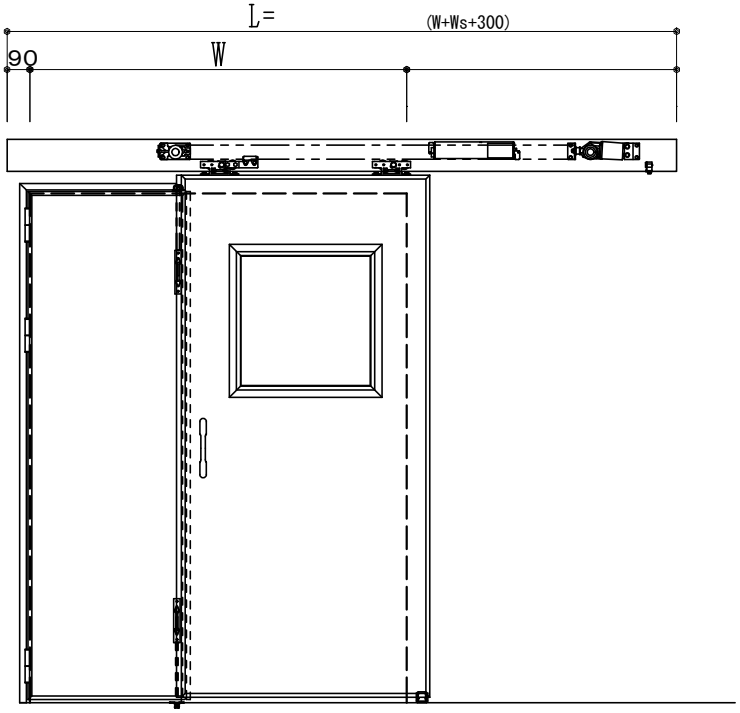

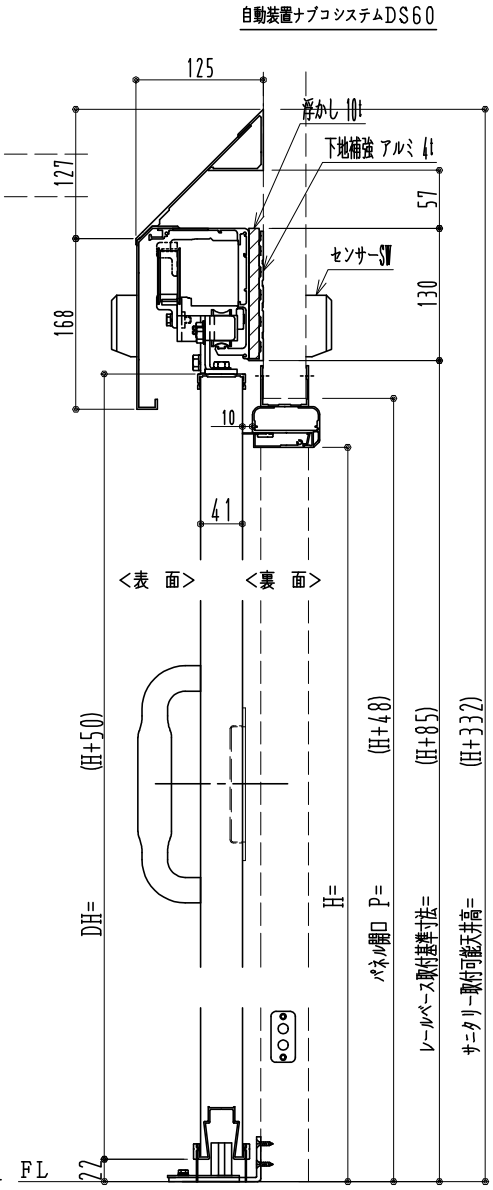

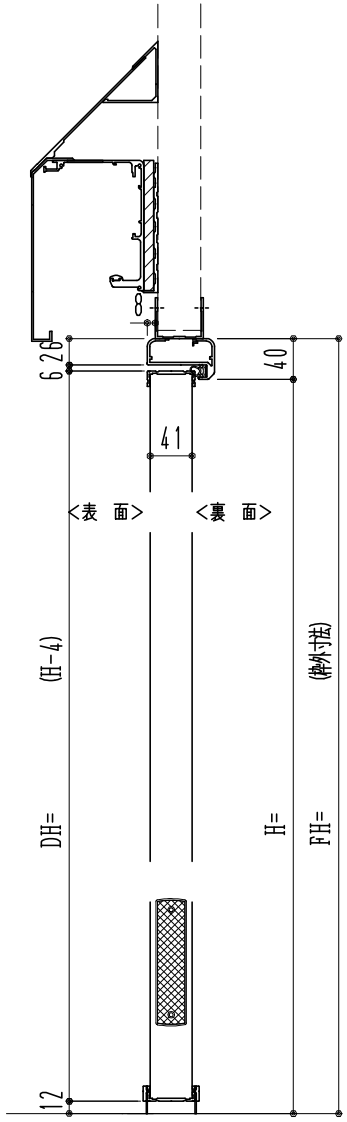

ｽﾞﾚｺﾞﾑ長さ調整機能付（12～20mm）

作図縮尺	
正面図	1／1
水平断面図	4／1
垂直断面図	4／1

※引戸側が親になります

SUNWIZZ	品名： 引戸ﾌﾟﾗｽﾄﾞｱ	型名：SPD40(V3.0)-3方-自動【SR+DR】 上部 ｻﾆﾀﾘｰ	SPD40-30KRN321-2006