アルミ枠

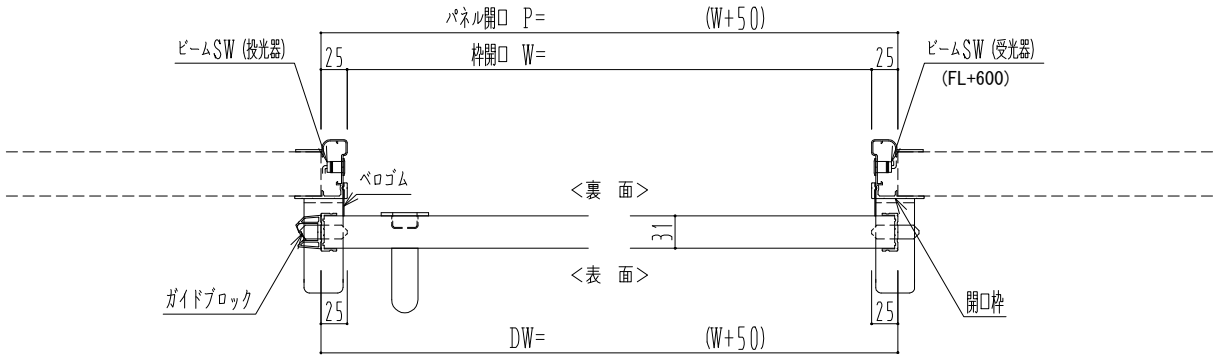

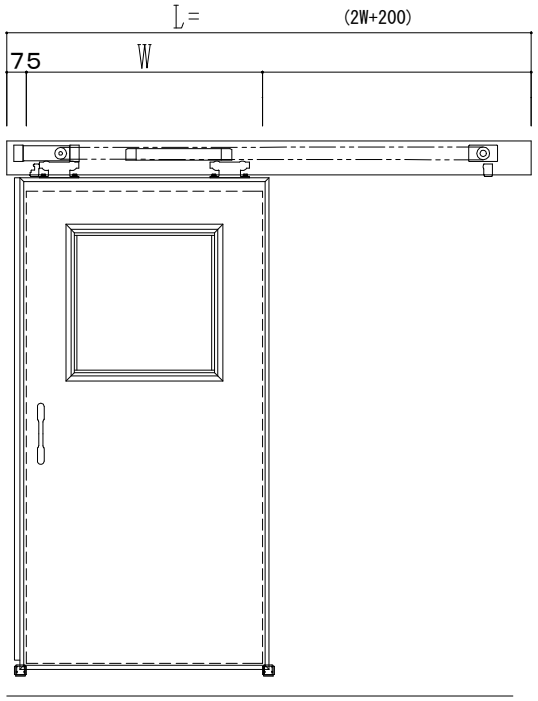

自動装置 Milion M-300AR

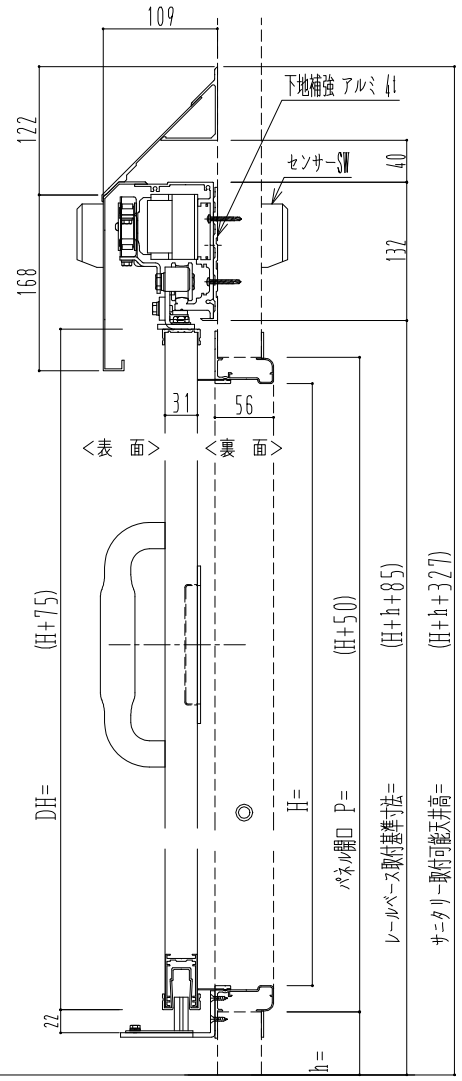

作図縮尺	
正面図	1 / 1
水平断面図	4 / 1
垂直断面図	4 / 1

SUNWIZZ	品名： スライドドア	型名：SR30(V6.4)-片引自動-4方 上部 ｻﾆﾀﾘｰ	SR30-64KRM421-1806