アルミ枠

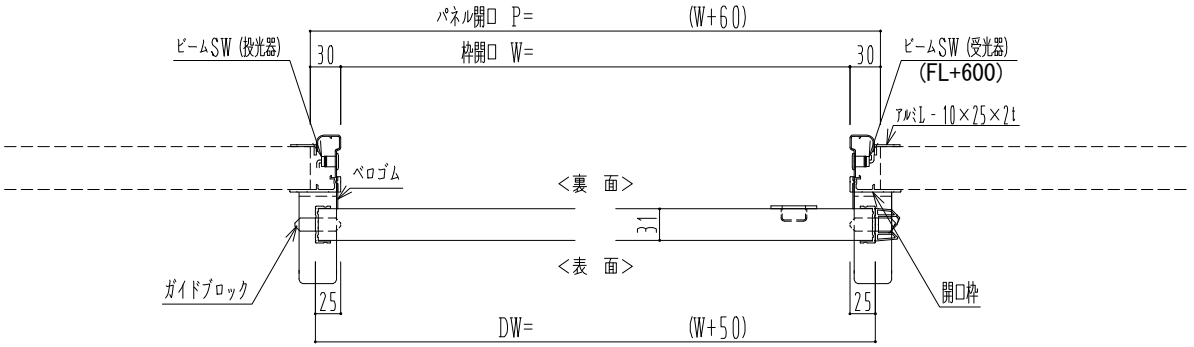

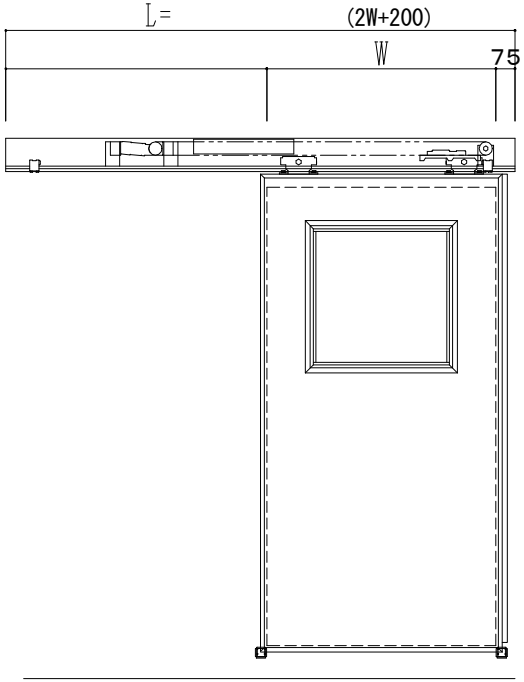

自動装置 ハシダ技研 EDM18NA

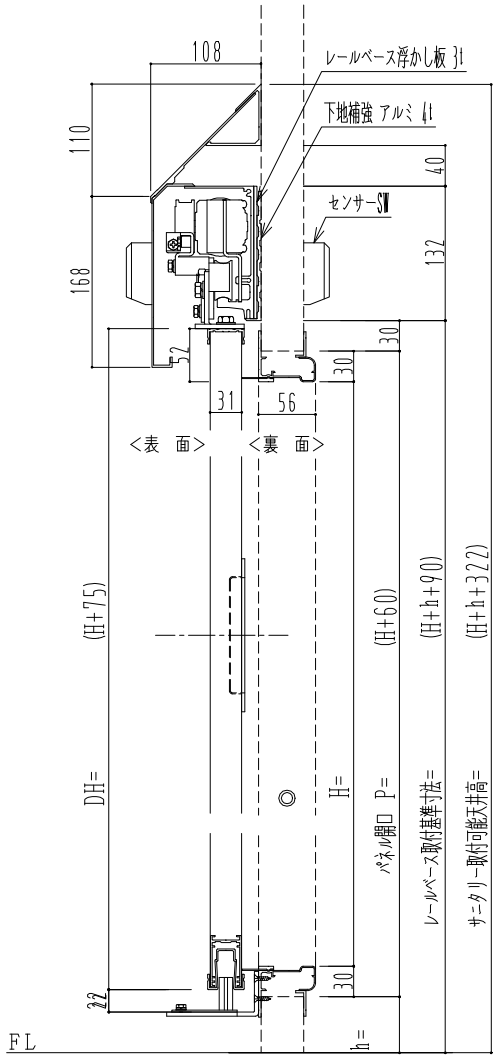

作図縮尺	
正面図	1／1
水平断面図	4／1
垂直断面図	4／1

SUNWIZZ	品名： スライドドア	型名：SR30(V6.5)-片引自動-4方 上部 ｻﾆﾀﾘｰ	SR30-65KLH421-2212