
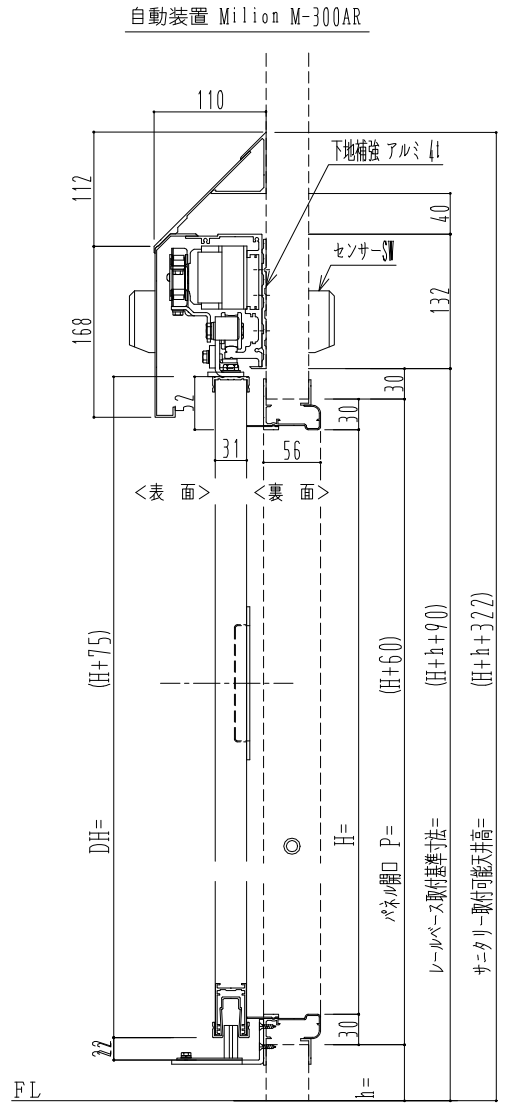
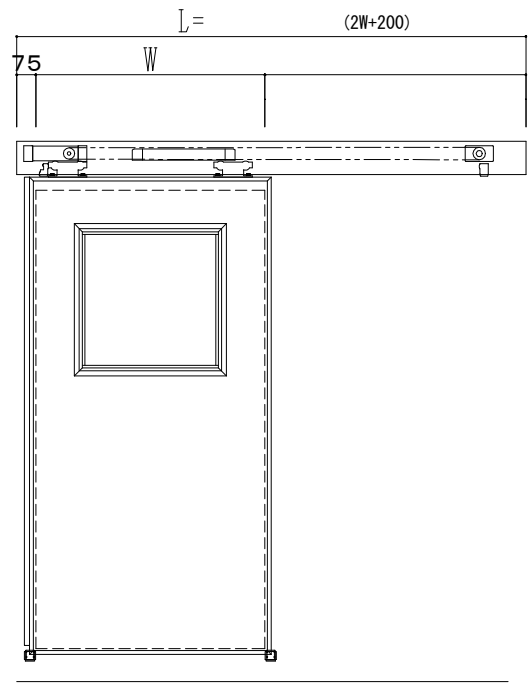


アルミ枠

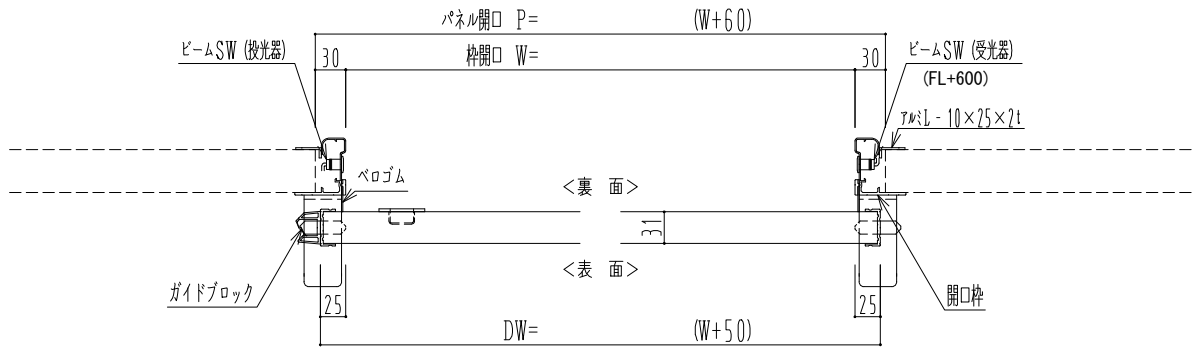

| 作図縮尺 | |
|-------|-------|
| 正面図 | 1 / 1 |
| 水平断面図 | 4 / 1 |
| 垂直断面図 | 4 / 1 |

| | | | |
|---------|------------|------------------------------------|--------------------|
| SUNWIZZ | 品名： スライドドア | 型名： SR30 (V6.5) - 片引自動-4方 上部 サニタリー | SR30-65KRM421-2212 |
|---------|------------|------------------------------------|--------------------|