



アルミ枠

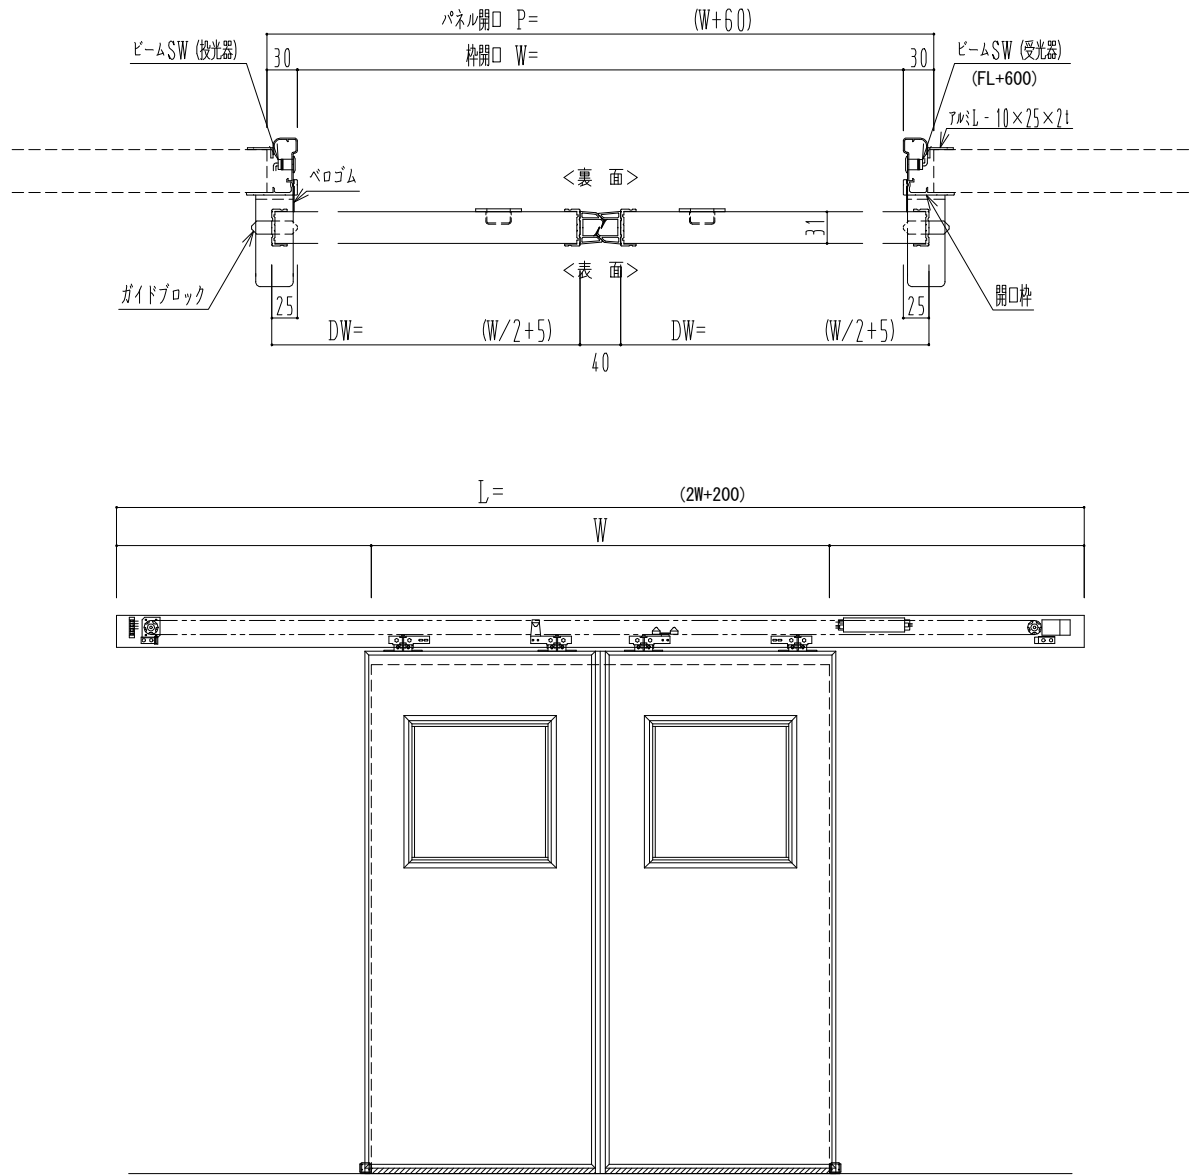

自動装置 Dream DC-5S

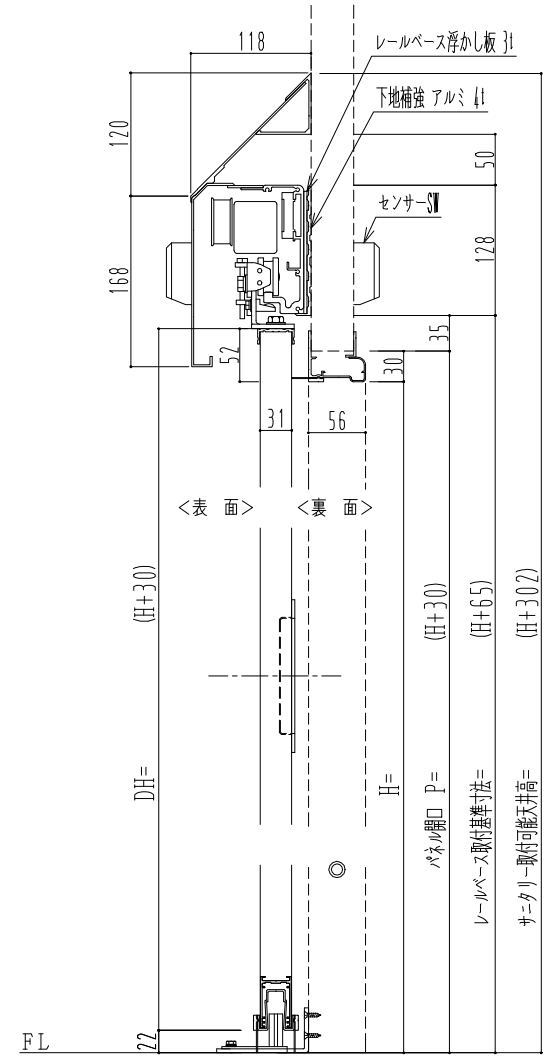

作図縮尺	
正面図	1 / 1
水平断面図	4 / 1
垂直断面図	4 / 1

<p>SUNWIZZ</p>	<p>品名: スライドドア</p>	<p>型名: SR30(V6.5)-両引自動-3方 上部 サニター</p>	<p>SR30-65WRF321-2212</p>
-----------------------	-------------------	---------------------------------------	---------------------------