アルミ枠

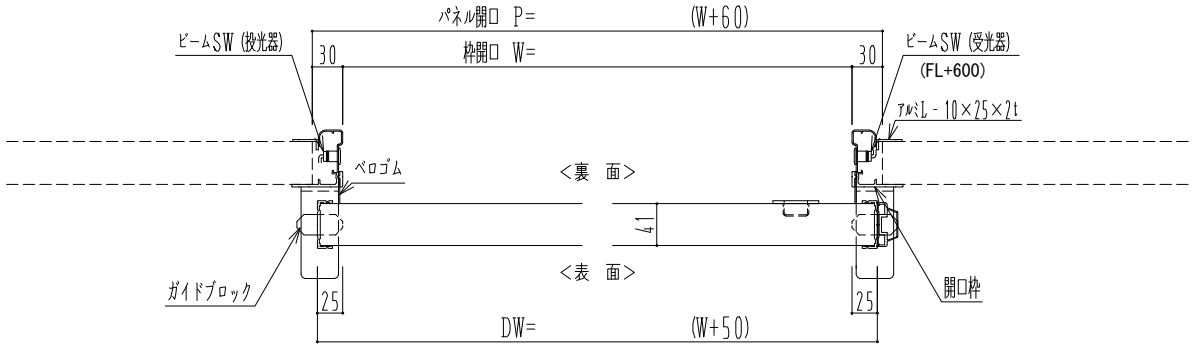

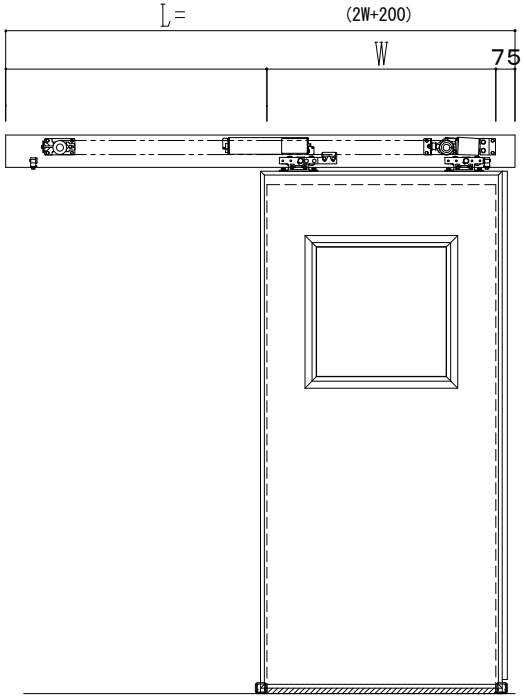

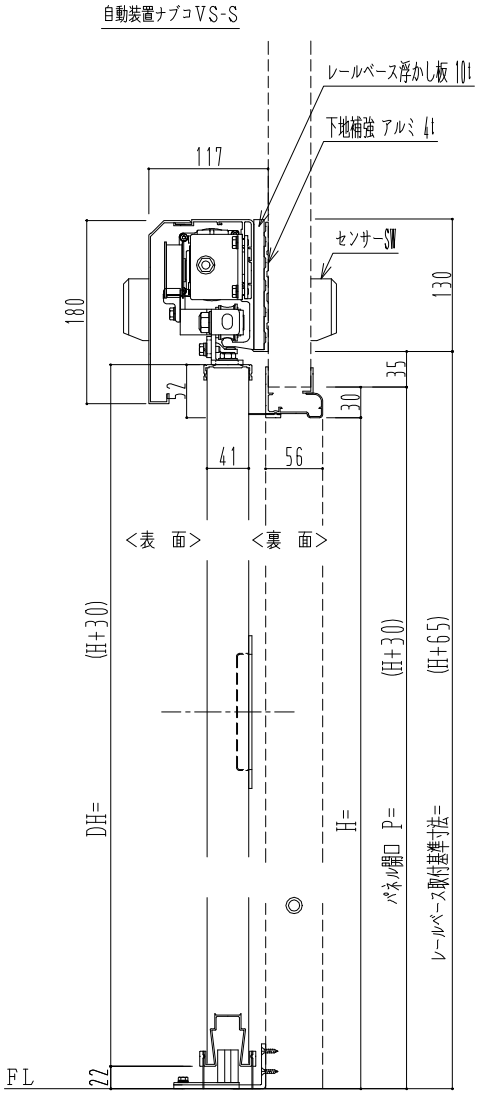

作図縮尺	
正面図	1／1
水平断面図	4／1
垂直断面図	4／1

SUNWIZZ	品名： スライドドア	型名：SR40(V6.3)-片引自動-3方 上部	SR40-63KLN320-2212