SUS開口枠
アルミ縁枠

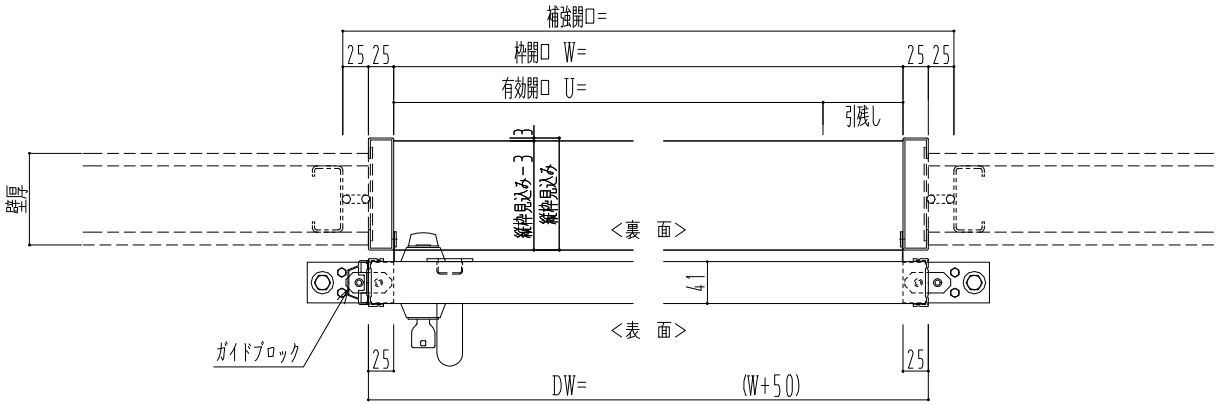

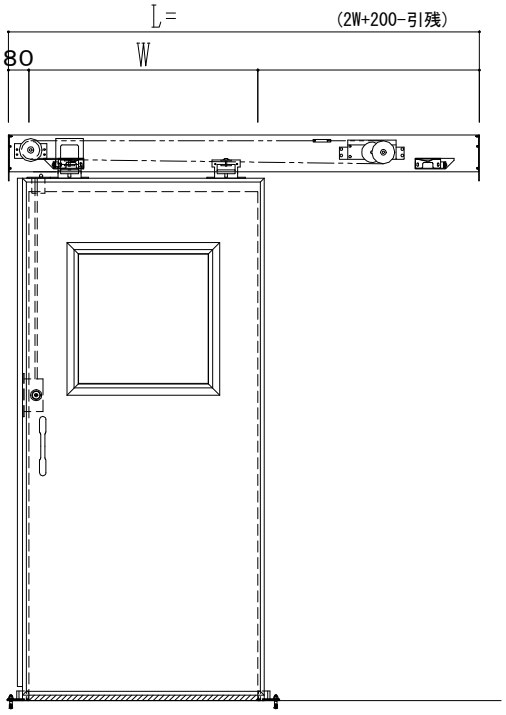

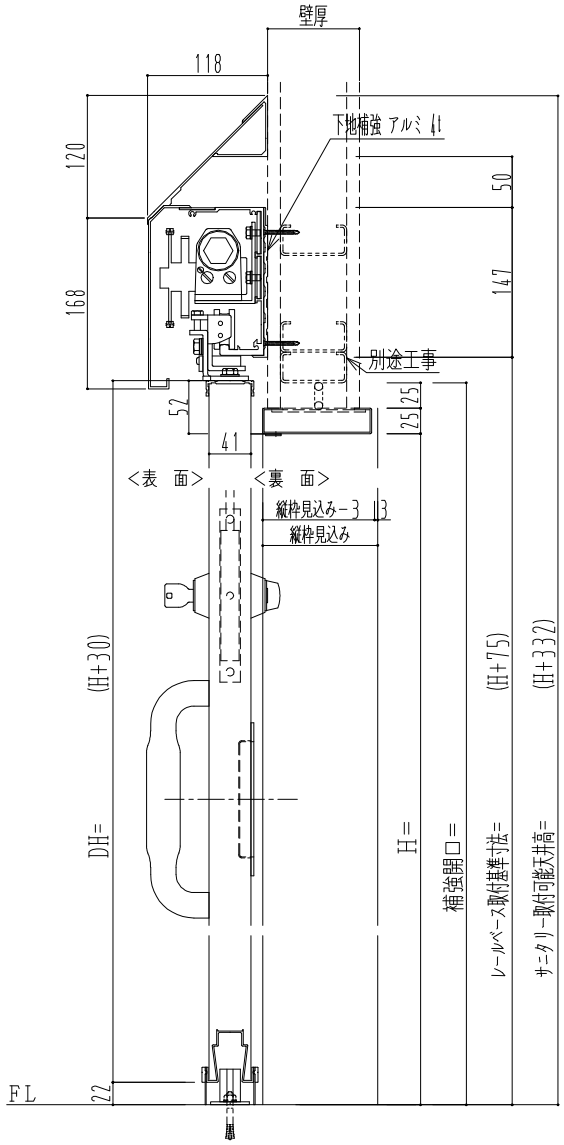

作図縮尺	
正面図	1／1
水平断面図	4／1
垂直断面図	4／1

SUNWIZZ	品名： スライドドア	型名：SSR40(V2.0)-片引自閉-3方 ｻﾆﾀﾘｰ	SSR40-20KRD3U011-2201