スチール開口枠

アルミ縁枠

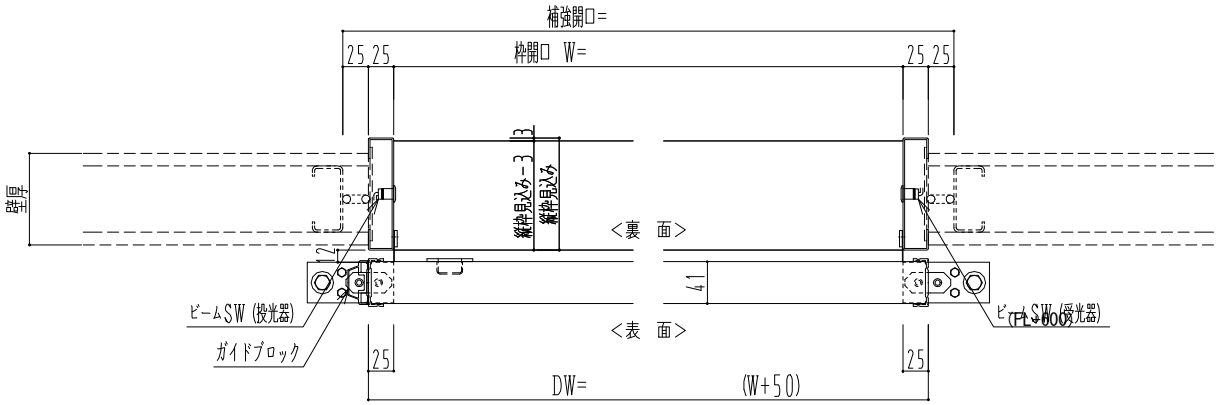

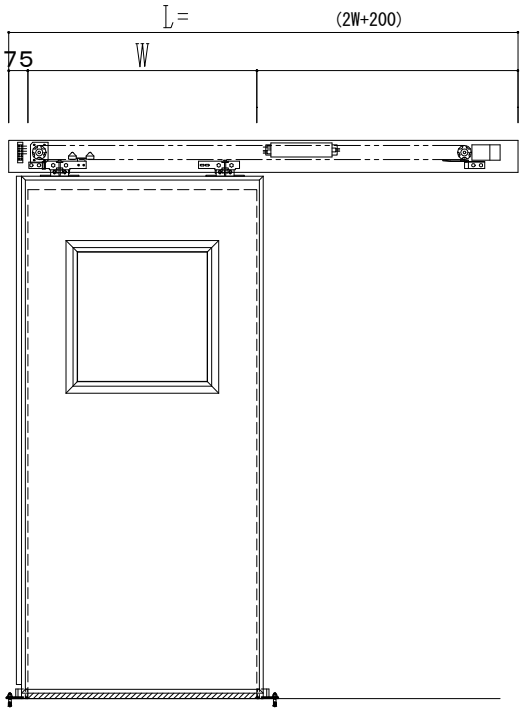

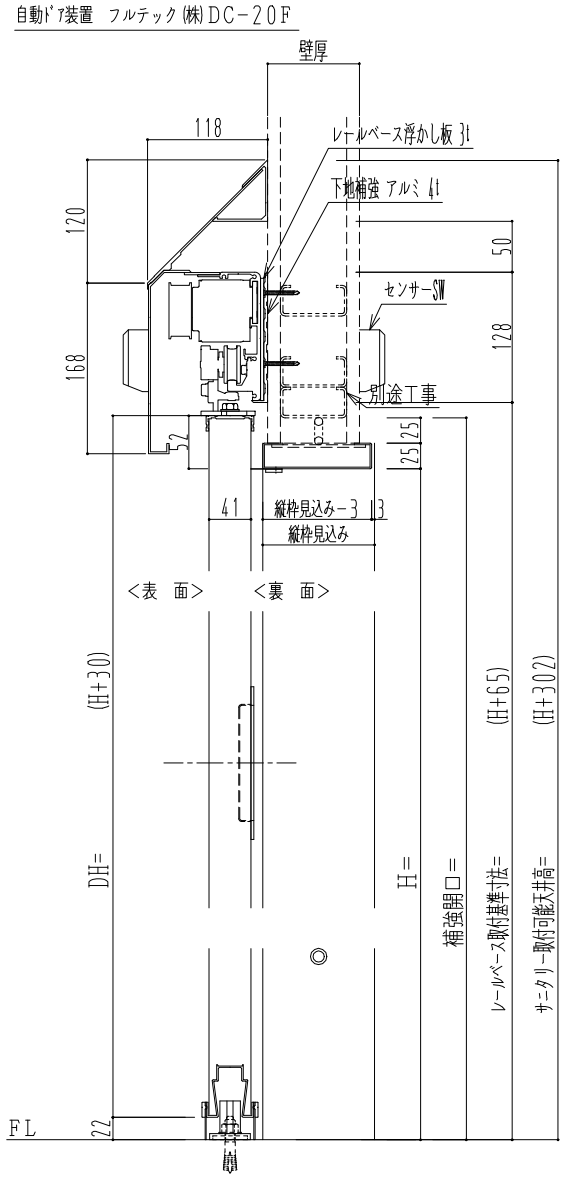

作図縮尺	
正面図	1/1
水平断面図	4/1
垂直断面図	4/1

SUNWIZZ	品名： スライドドア	型名：SSR40(V2.0)-片引自動-3方 上部 ｻﾆﾀﾘｰ	SSR40-20KRT3T021-2201