
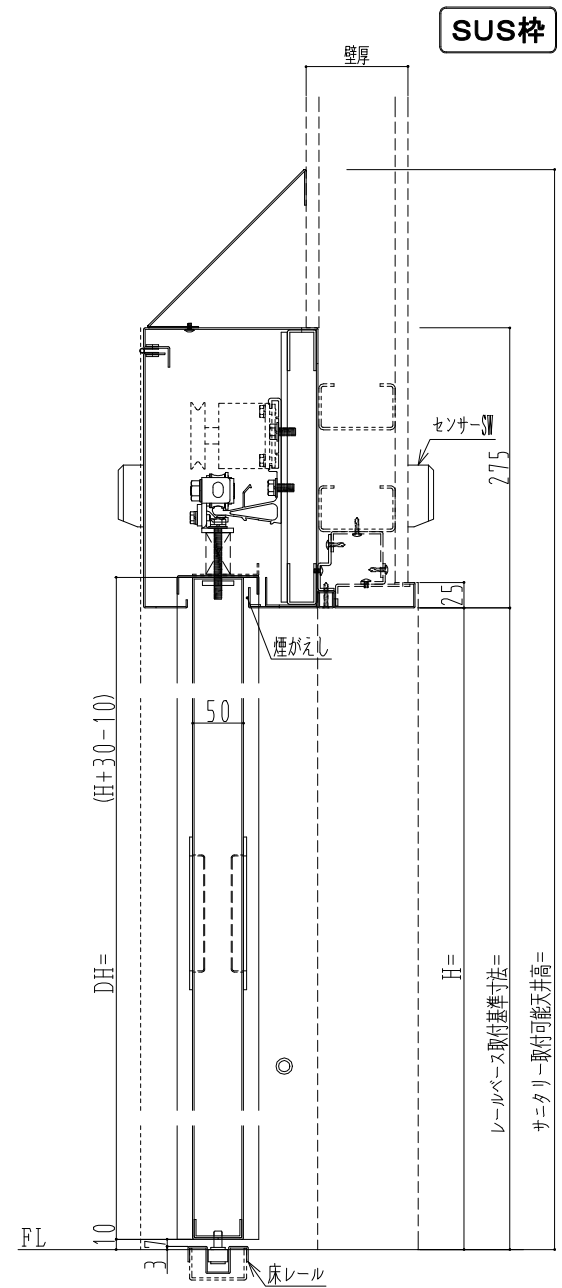


サッシ外寸W = (2W+250)-引残(130)
ただし最小サッシ外寸は2150mm

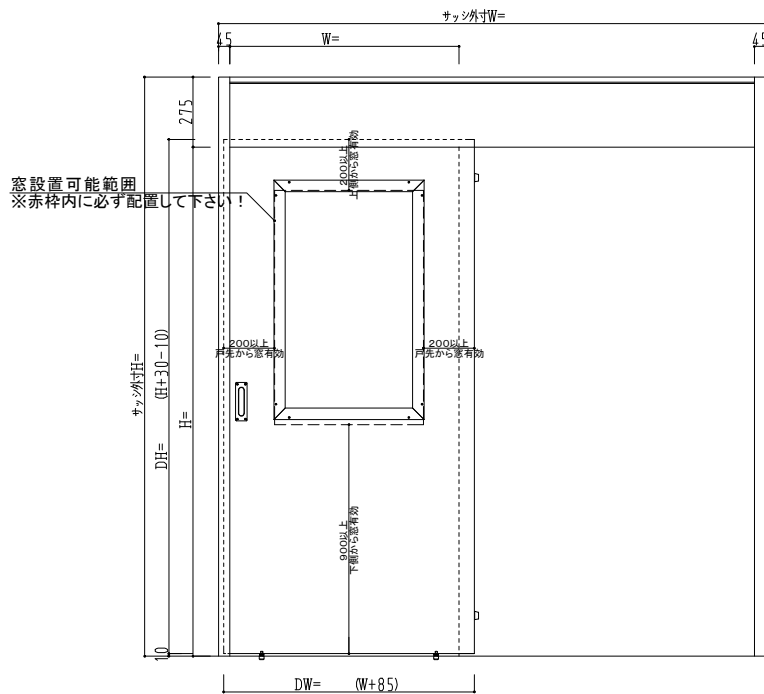

作図縮尺	
正面図	1 / 1
水平断面図	4 / 1
垂直断面図	4 / 1

SUNWIZZ

品名： 透明ガラス入り特定防火スライドドア 型名： SSU-A50(V1.0)-片引自動-3方 上部 サニタリー (認定番号： EA-546)

SSUA50-10KRN3R1N-2401