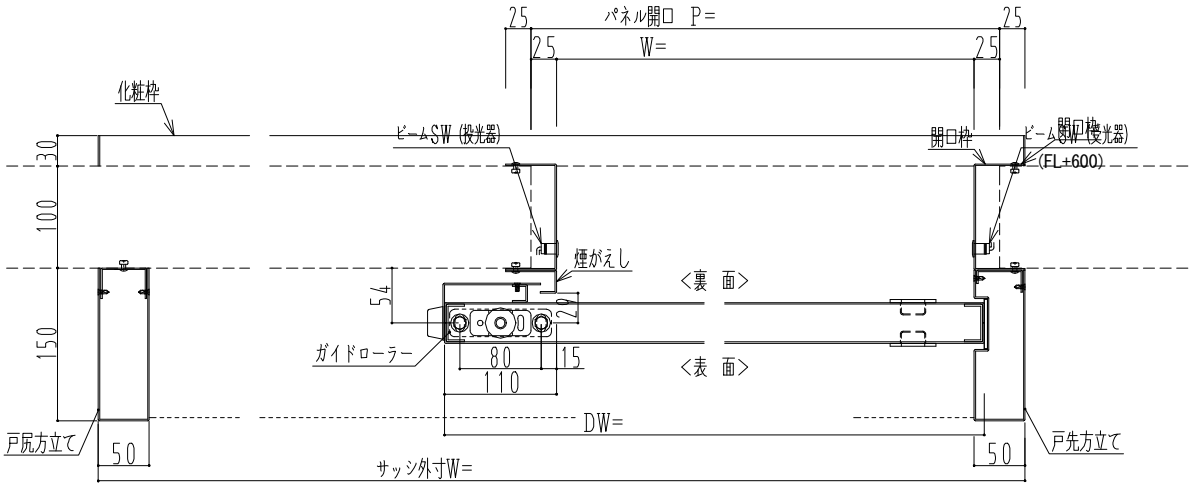

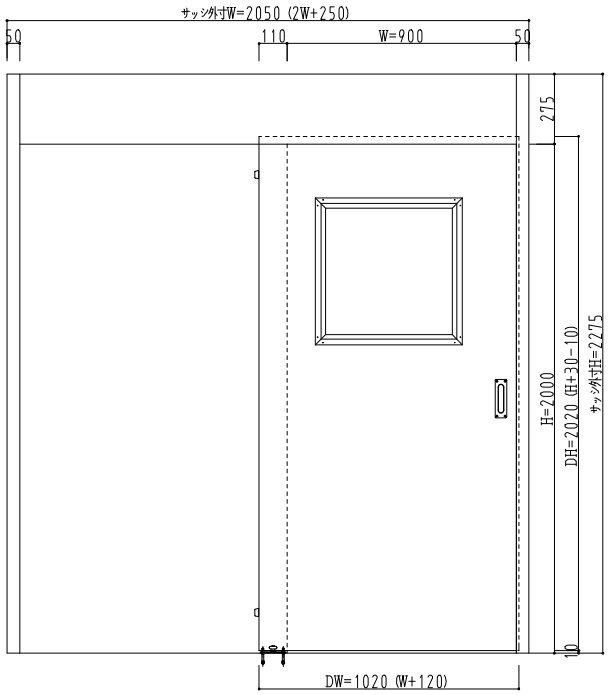

SUS枠

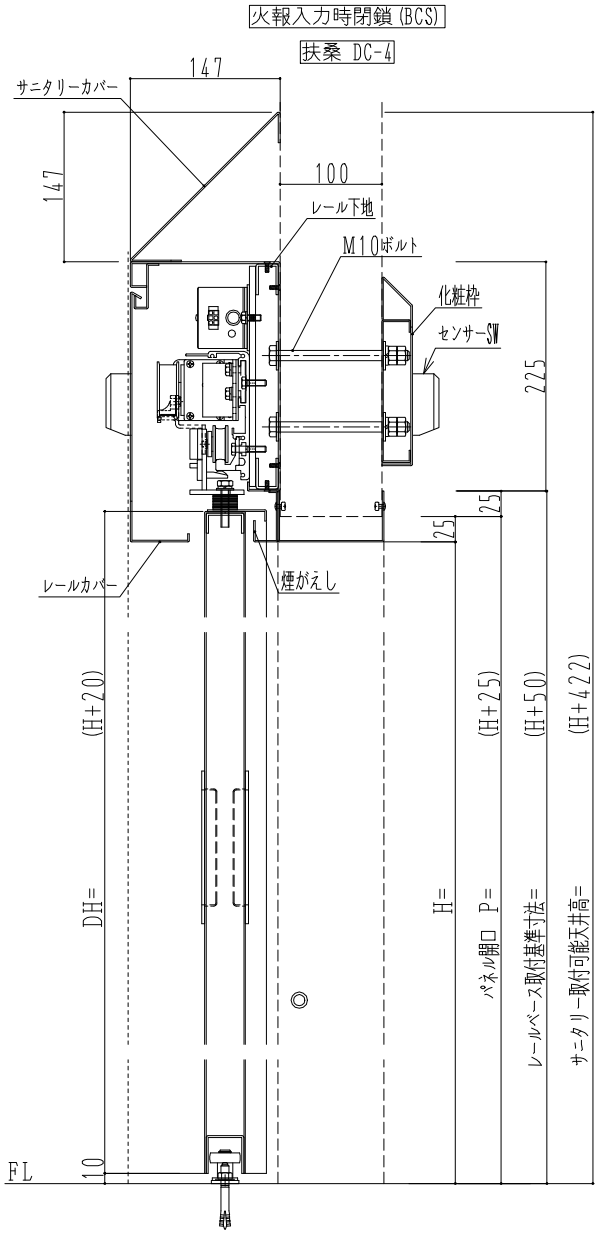

作図縮尺	
正面図	1／1
水平断面図	4／1
垂直断面図	4／1

SUNWIZZ	品名： ｽﾃﾝﾚｽｽﾗｲﾄﾞﾄﾞｱ	型名：SSU40(V1.1)-片引自動-3方 上部 ｻﾆﾀﾘｰ	SSU40-11KLF301-2212