
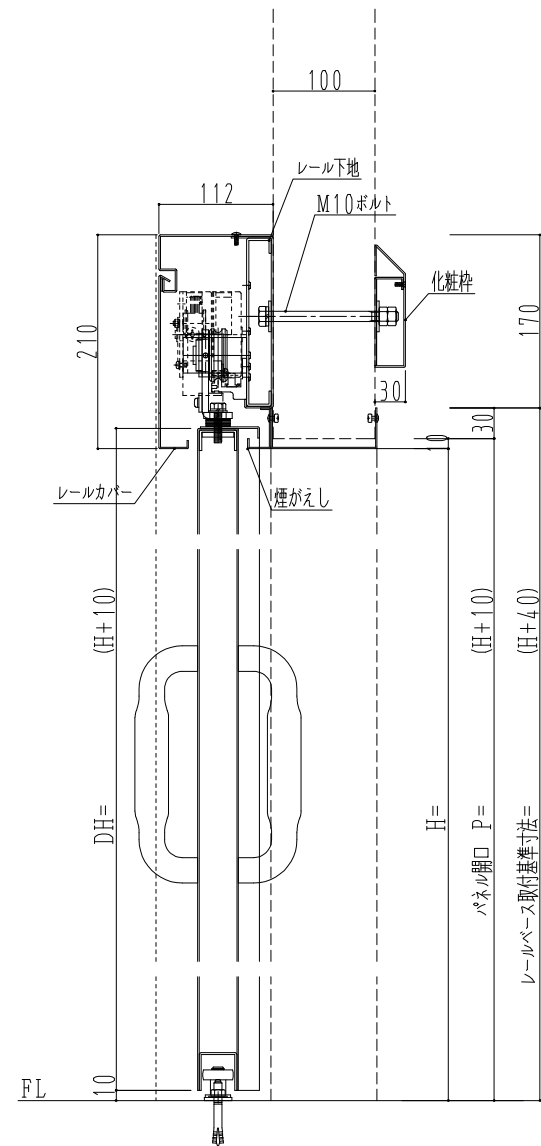
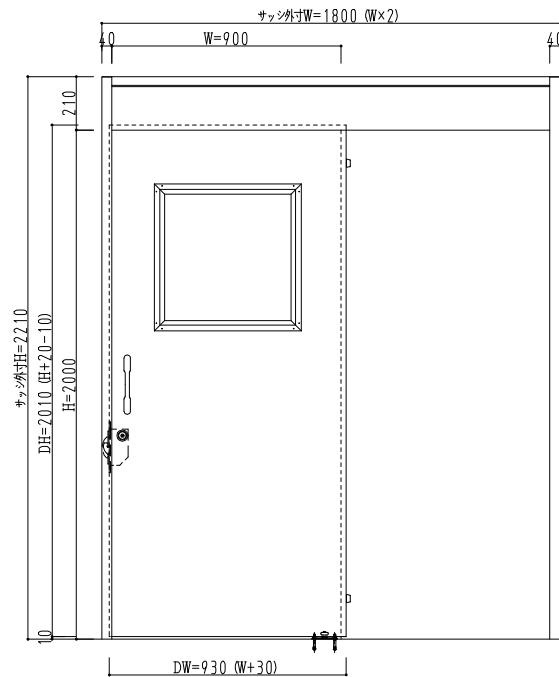


SUS枠

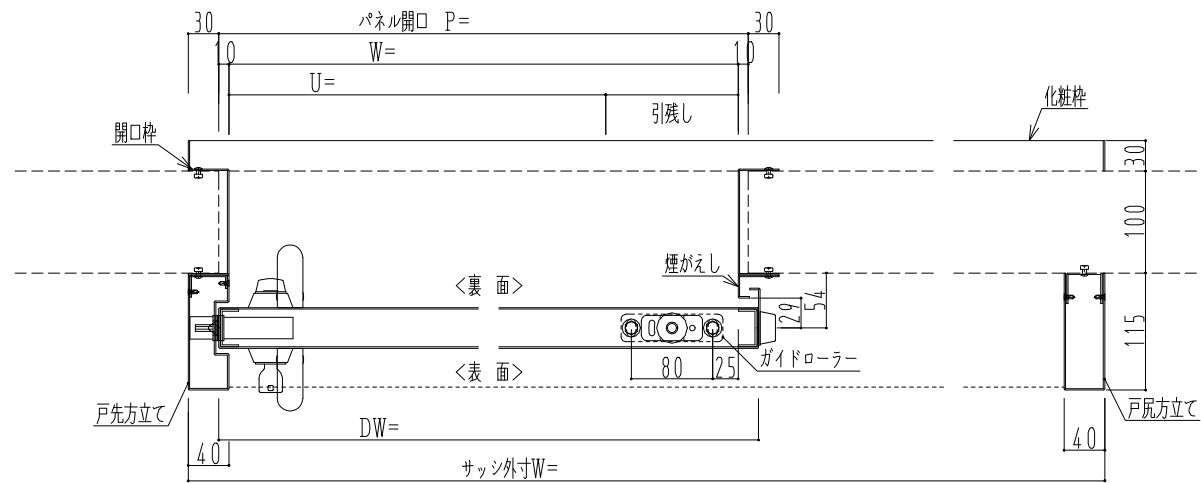

作図縮尺	
正面図	1 / 1
水平断面図	4 / 1
垂直断面図	4 / 1

SUNWIZZ

品名： ステンレスライドドア

型名： SSU40 (V1.1) - 片引自閉-3方

SSU40-11KRYR310-2212