


アルミ枠

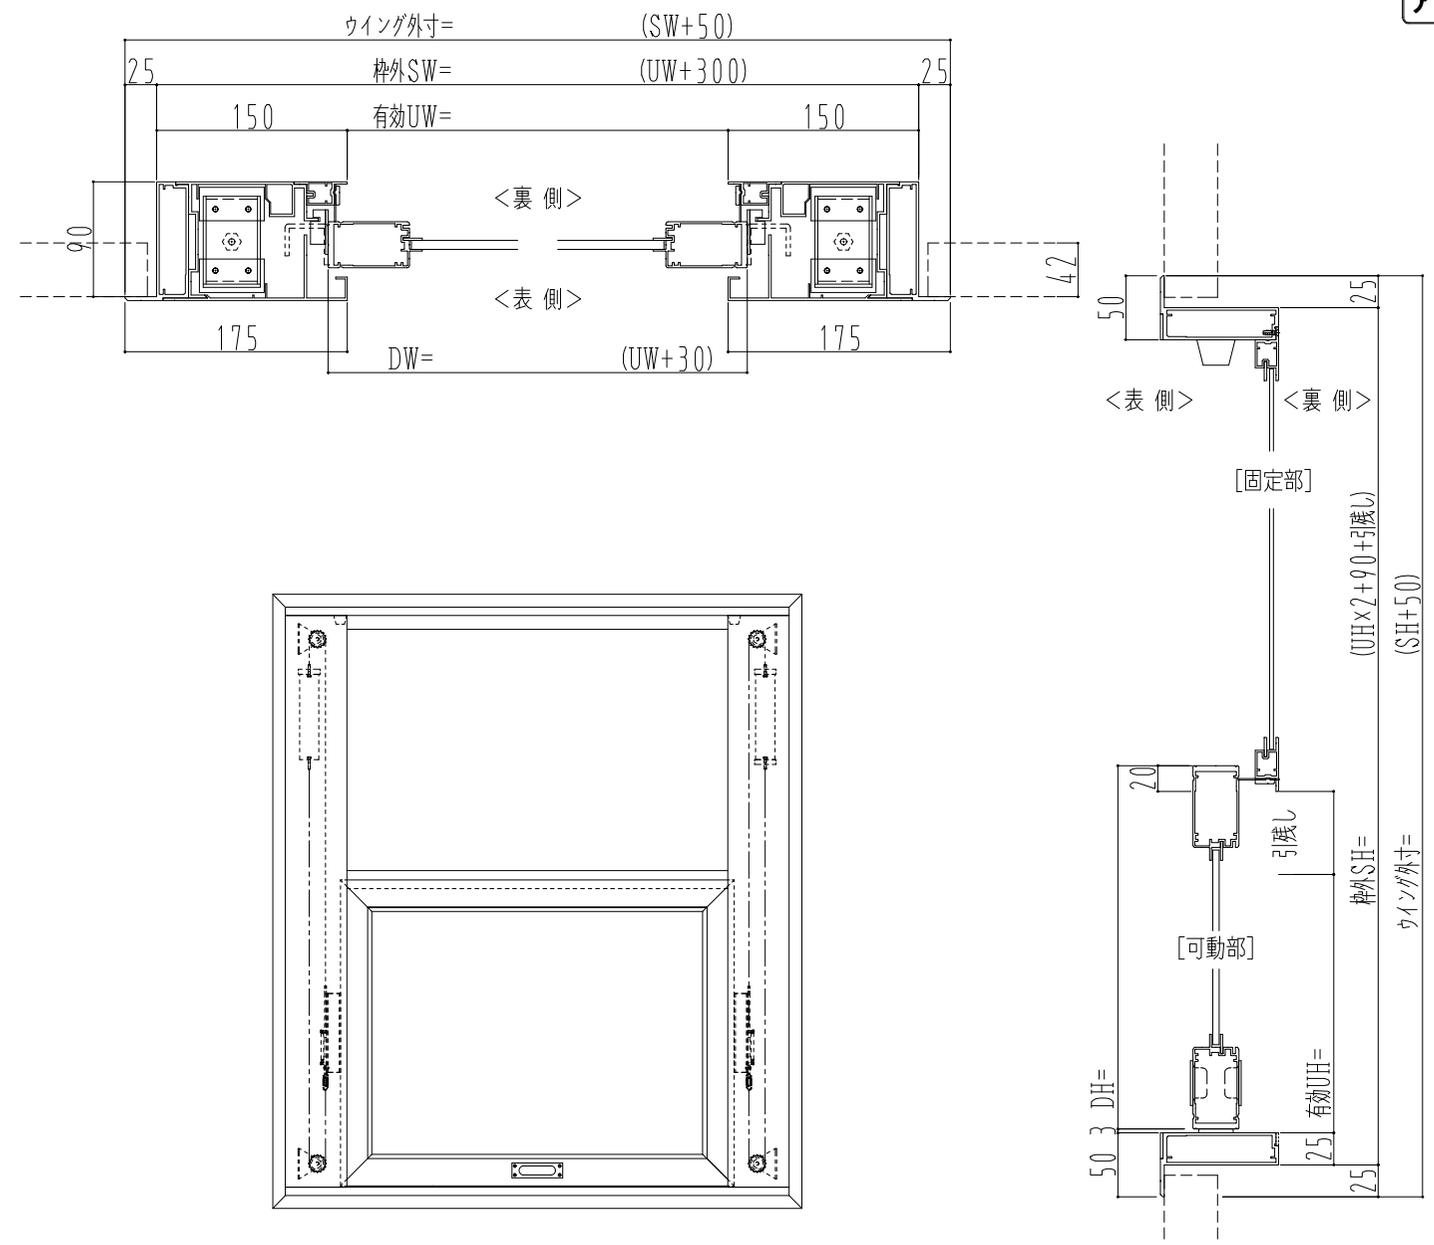

作図縮尺	
正面図	1 / 1
水平断面図	3 / 1
垂直断面図	3 / 1

SUNWIZZ	品名: 上げ下げマドア	型名: VK30 (V2.1) カマチタイプ	VK30-2110-2212
----------------	-------------	------------------------	----------------