
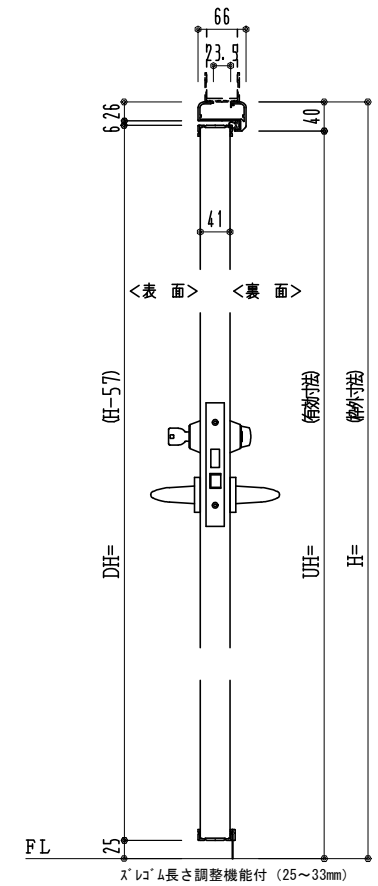
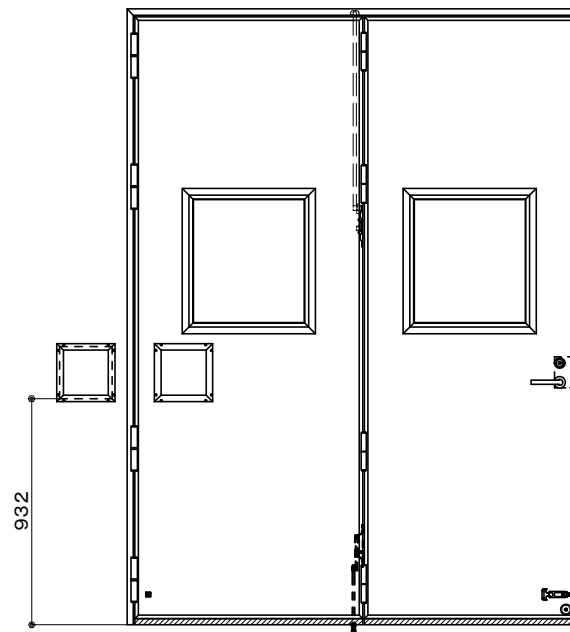


アルミ枠

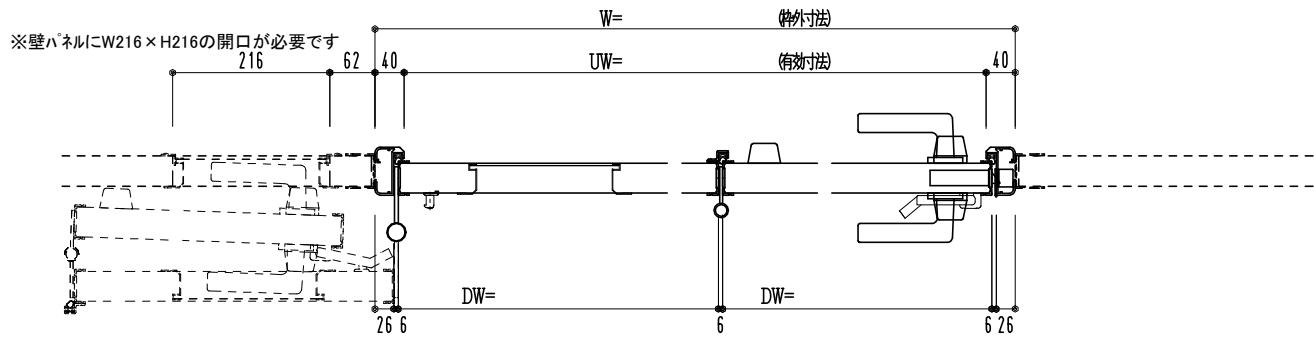

作図縮尺	
正面図	1 / 1
水平断面図	3 / 1
垂直断面図	3 / 1

SUNWIZZ

品名: 外折れフラッシュドア

型名: WDR40 (V3.0)・片開-F0-3方 スレタイト

WDR40-30KL0001Z-2006