
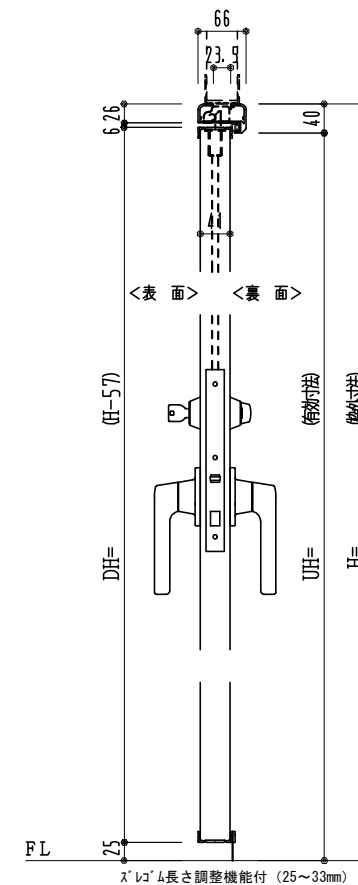
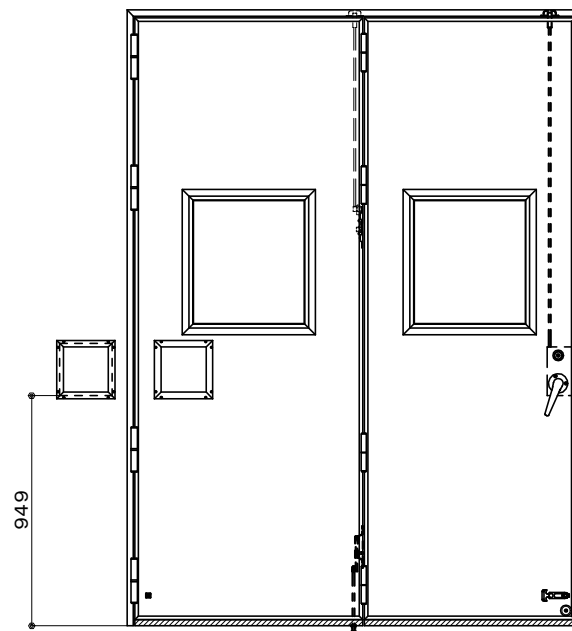


アルミ枠

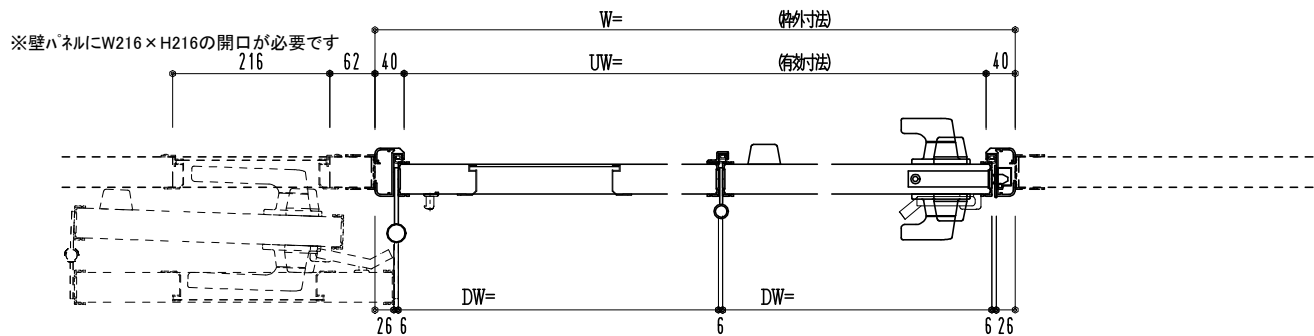

作図縮尺	
正面図	1 / 1
水平断面図	3 / 1
垂直断面図	3 / 1

SUNWIZZ

品名：外折れフラッシュドア

型名：WDR40 (V3.0)・片開-F3M-3方スレイト (ケレモン)

WDR40-30KL3M01Z-2006