
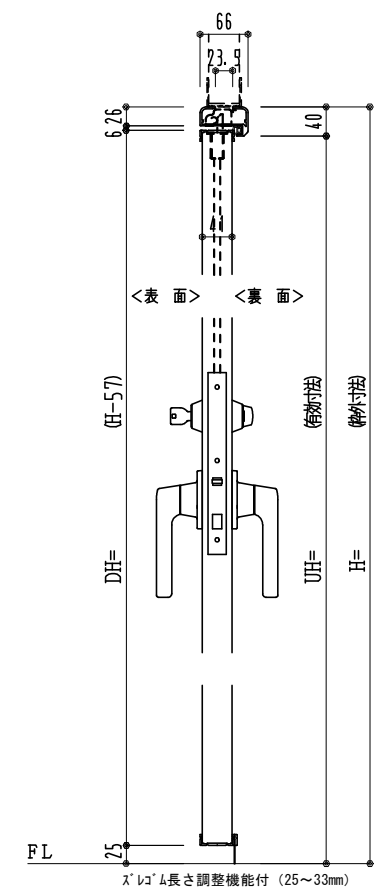
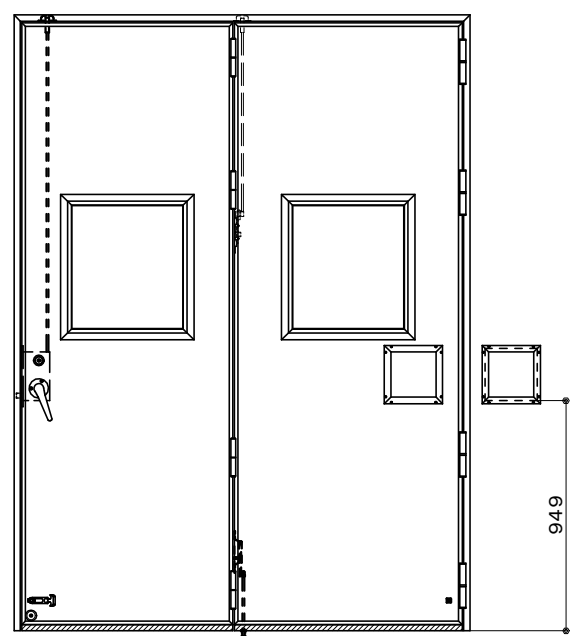


アルミ枠

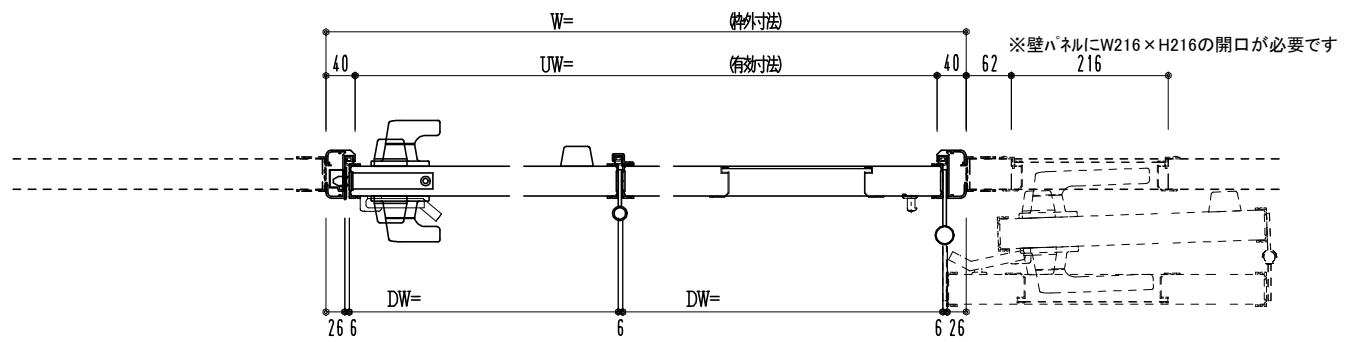

作図縮尺	
正面図	1 / 1
水平断面図	3 / 1
垂直断面図	3 / 1

SUNWIZZ	品名: 外折れフラッシュドア	型名: WDR40 (V3.0)・片開-F3M-3方スレート (グレモン)	WDR40-30KR3M01Z-2006
---------	----------------	---------------------------------------	----------------------