アルミ枠

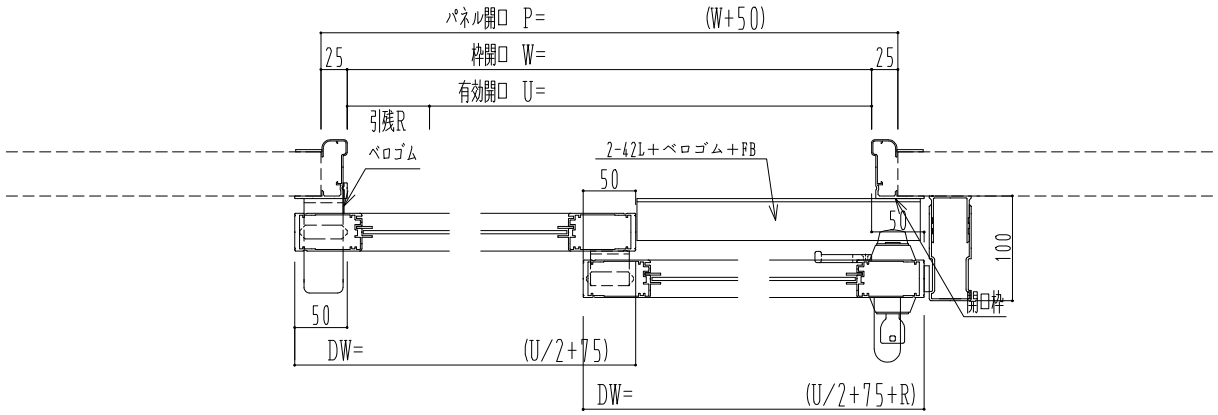

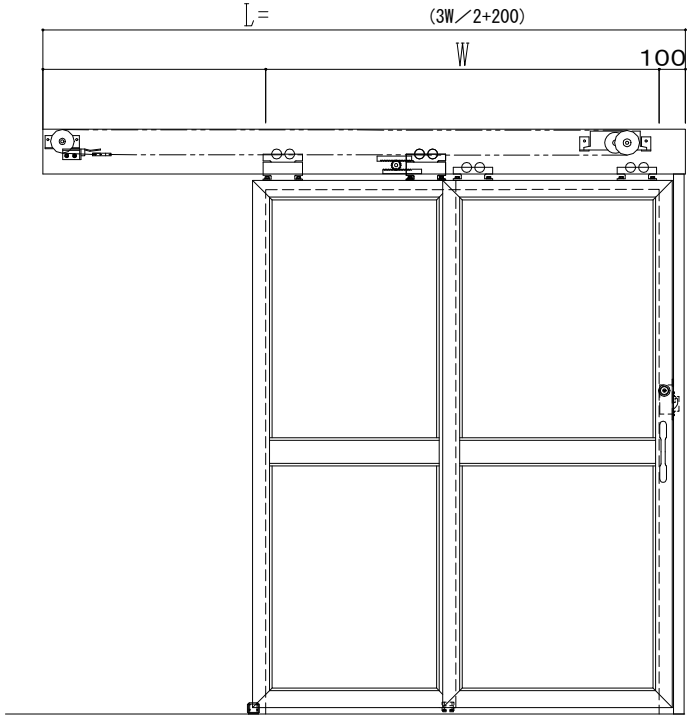

ハシダ技研 SCA200N

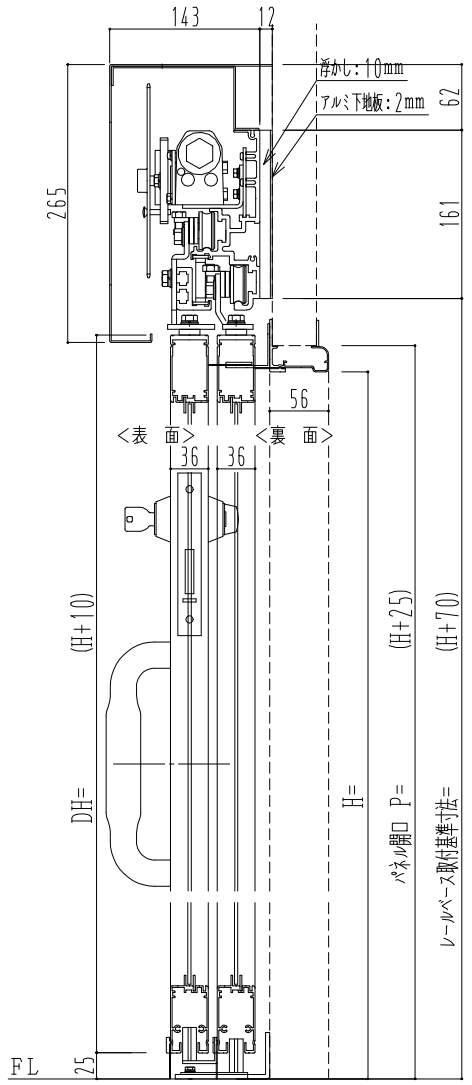

作図縮尺	
正面図	1／1
水平断面図	5／1
垂直断面図	5／1

SUNWIZZ	品名： ﾀﾞﾌﾞﾙｽﾗｲﾄﾞﾄﾞｱ	型名：WSK30(V1.1)-片引自閉-3方 中桟付	WSK30-11KLYDD301N-1909