

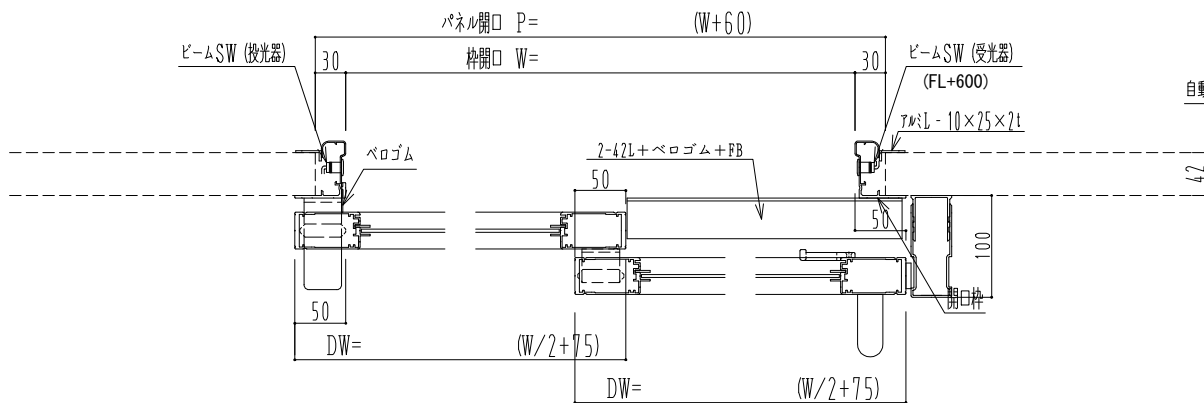


アルミ枠

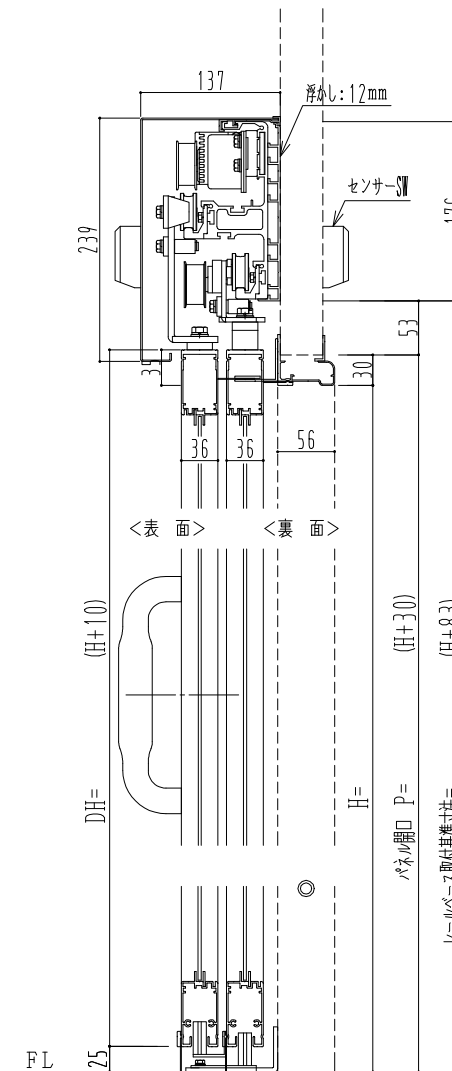

自動装置 Dream DC-5A-WS

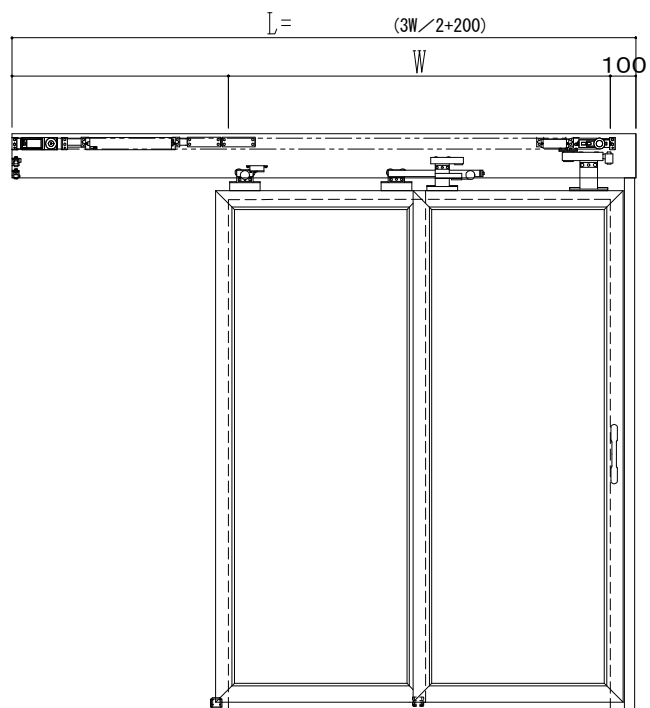

作図縮尺	
正面図	1 / 1
水平断面図	5 / 1
垂直断面図	5 / 1

SUNWIZZ

品名: ダブルスライドドア

型名: WSK30 (V1.2) - 片引自動-3方 上部 中棧無

WSK30-12KLJF3000-2212