アルミ枠

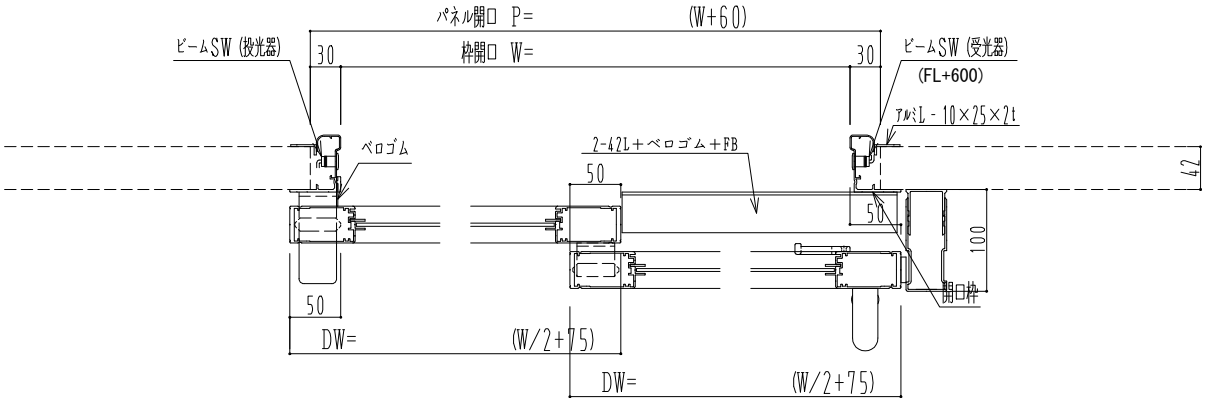

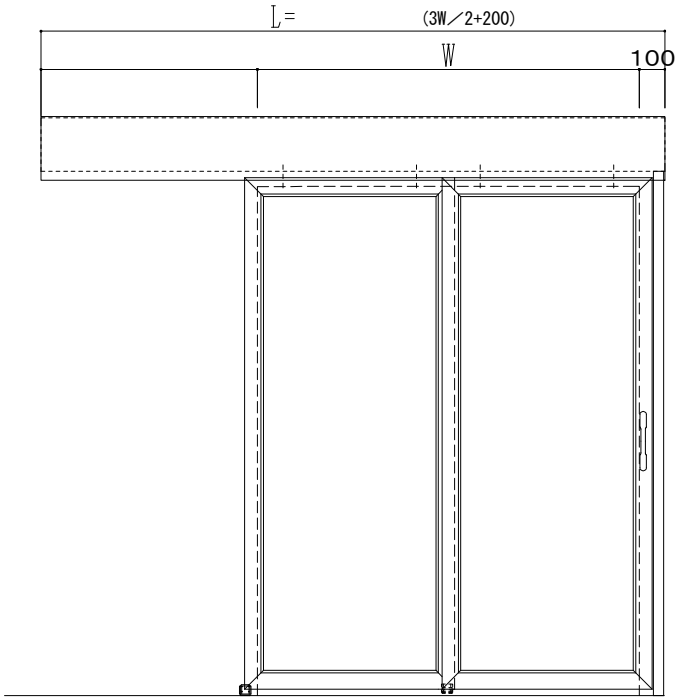

自動装置ナブコVS-S

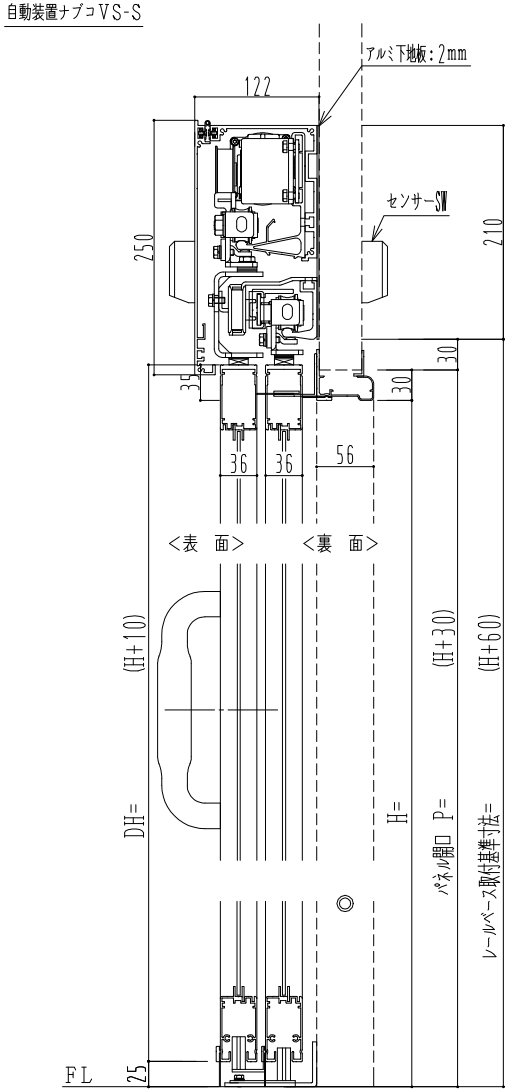

作図縮尺	
正面図	1／1
水平断面図	5／1
垂直断面図	5／1

SUNWIZZ	品名： ﾀﾞﾌﾞﾙｽﾗｲﾄﾞﾄﾞｱ	型名：WSK30(V1.2)-片引自動-3方 上部 中桟無	WSK30-12KLJN3000-2212