

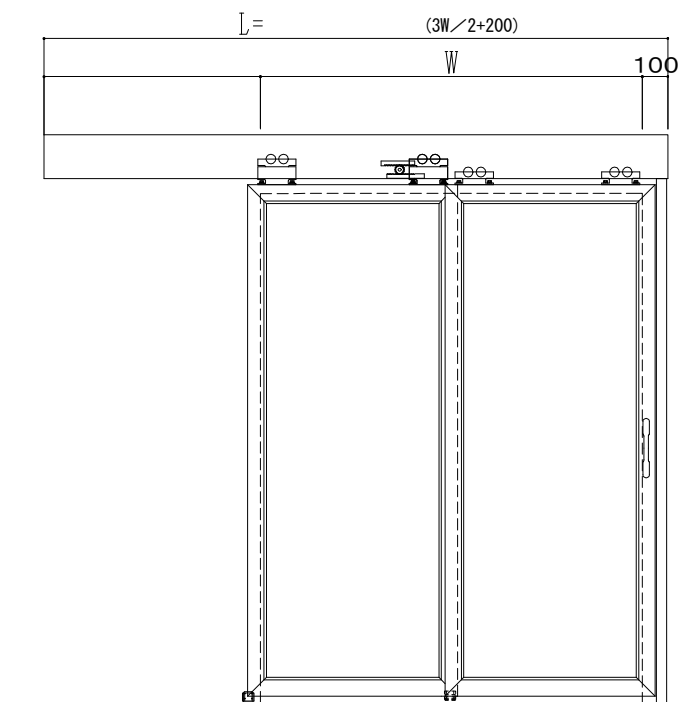


アルミ枠

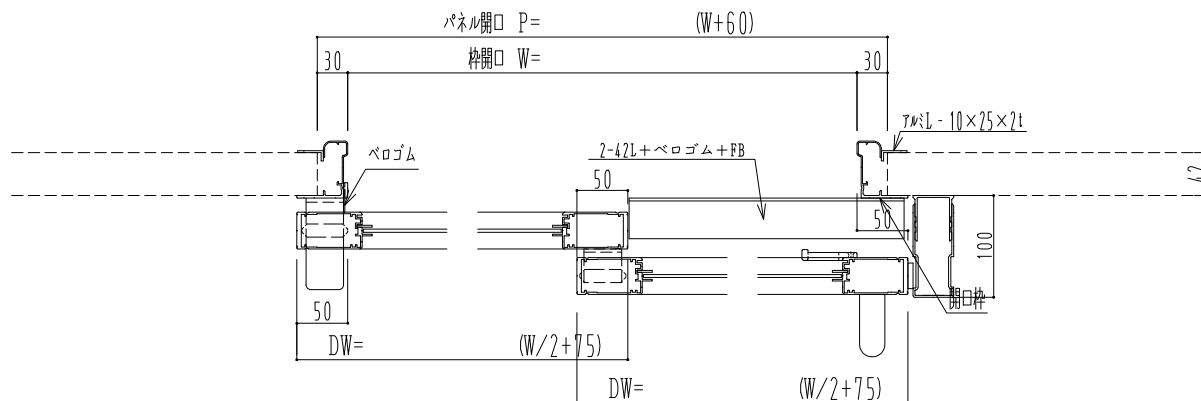

ハシダ技研製

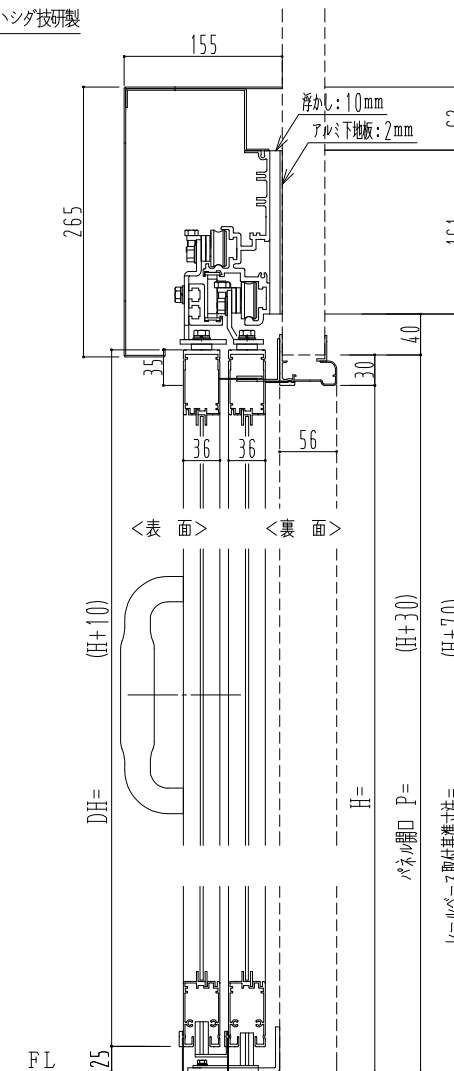

作図縮尺	
正面図	1 / 1
水平断面図	5 / 1
垂直断面図	5 / 1

SUNWIZZ

品名: ダブルスライドドア

型名: WSK30 (V1.2) - 片引手動-3方 中棧無

WSK30-12KLS3000-2212