アルミ枠

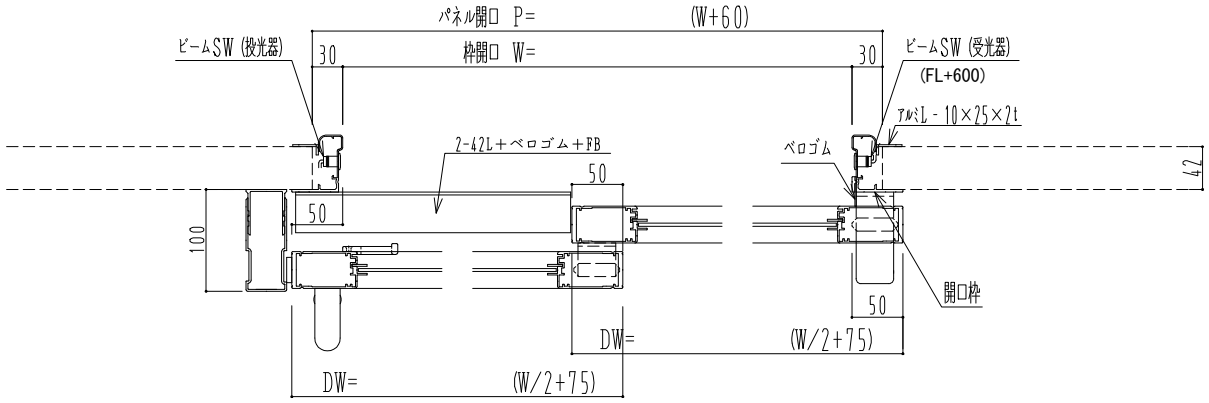

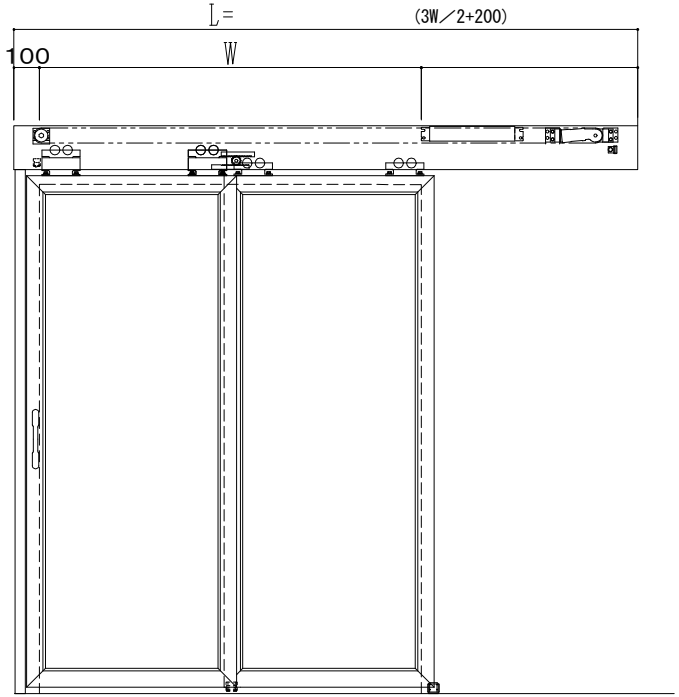

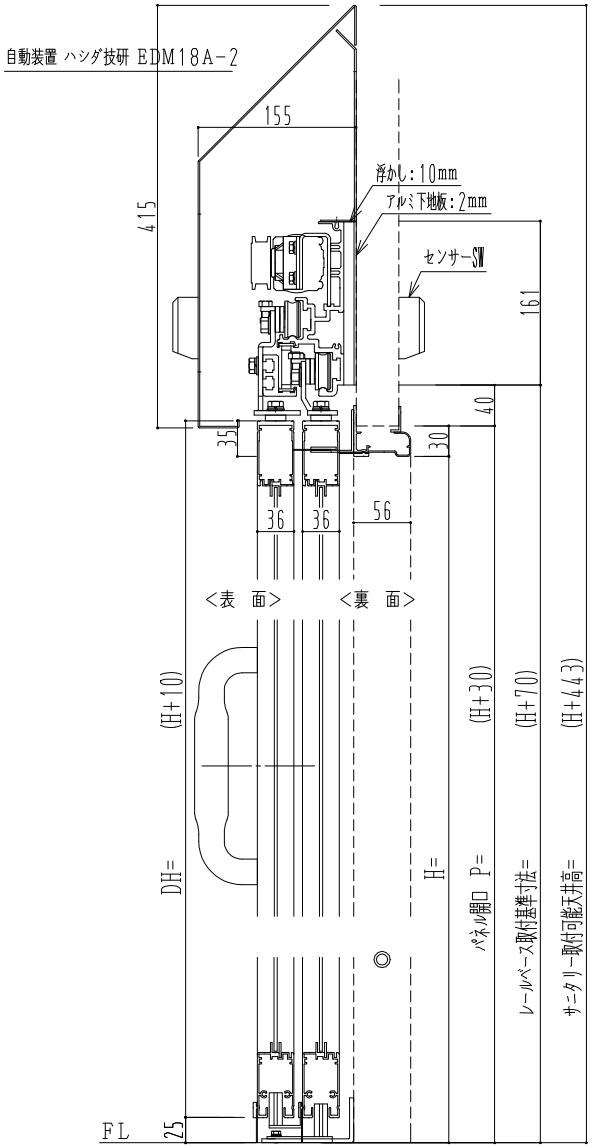

作図縮尺	
正面図	1/1
水平断面図	5/1
垂直断面図	5/1

SUNWIZZ	品名: ﾀﾞﾌﾞﾙｽﾗｲﾄﾞﾄﾞｱ	型名: WSK30(V1.2)-片引自動-3方 上部 ｻﾆﾀﾘｰ 中桟無	WSK30-12KRJD3100-2212