

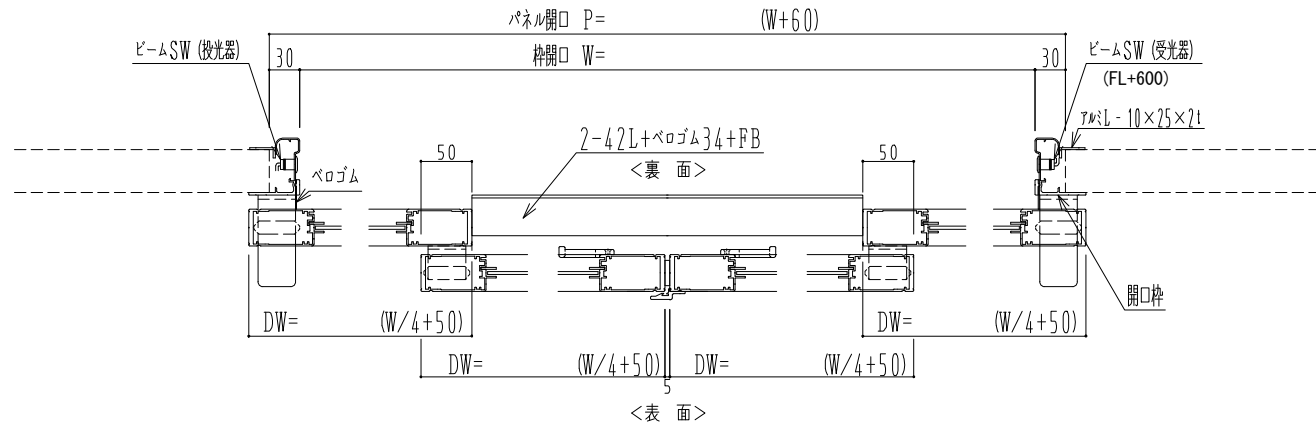


アルミ枠

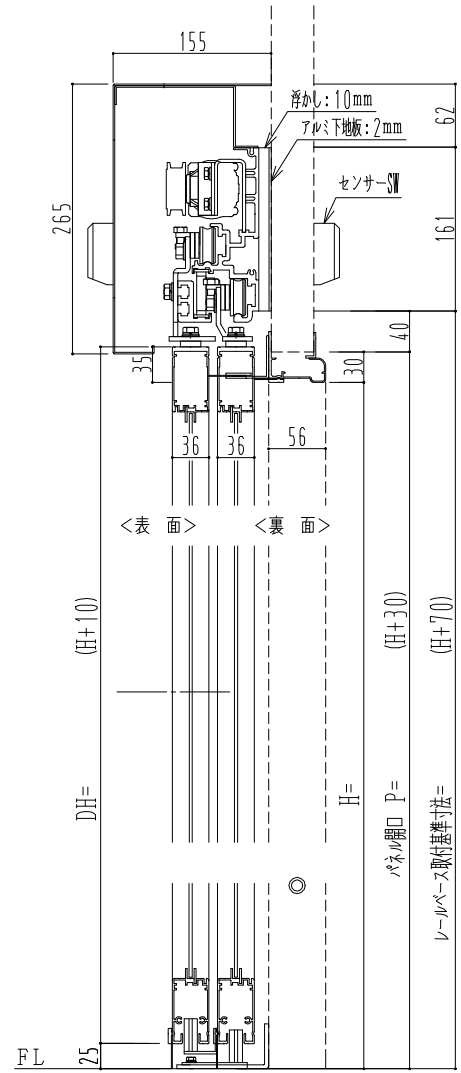

自動装置 ハンダ技研 EDM18A-2

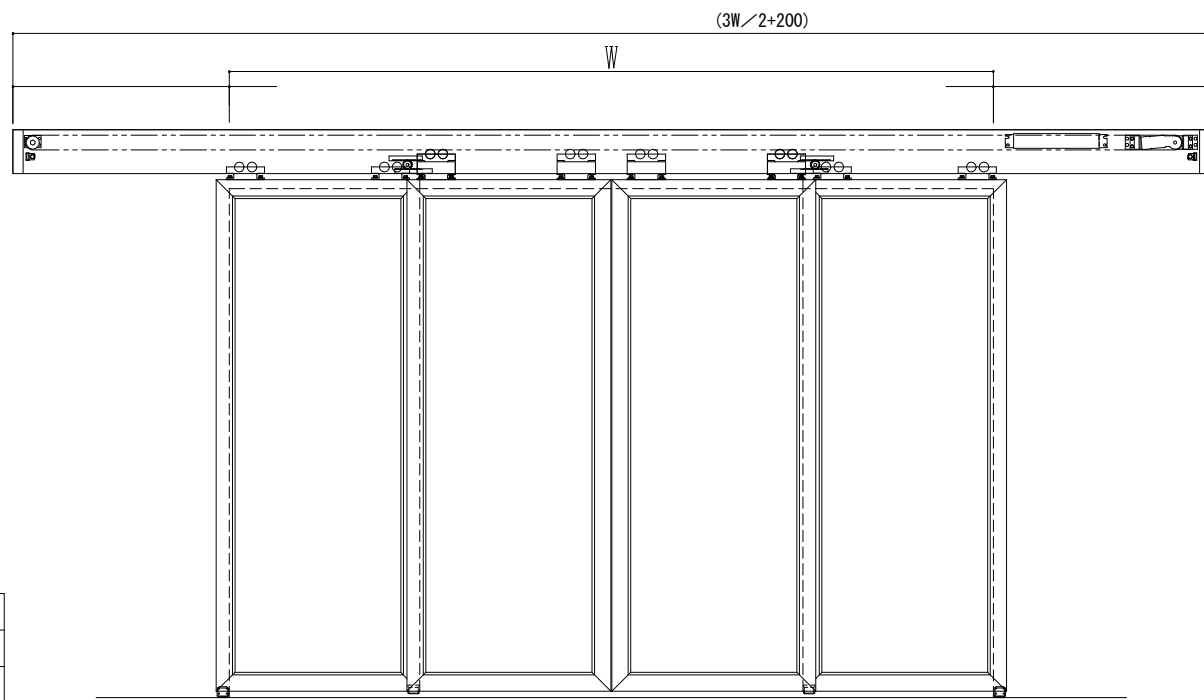

作図縮尺	
正面図	1 / 1
水平断面図	5 / 1
垂直断面図	5 / 1

SUNWIZZ	品名: ダブルスライドドア	型名: WSK30 (V1.2) -両引自動-3方 上部 中棧無	WSK30-12WRJD3000-2212
---------	---------------	----------------------------------	-----------------------