アルミ枠

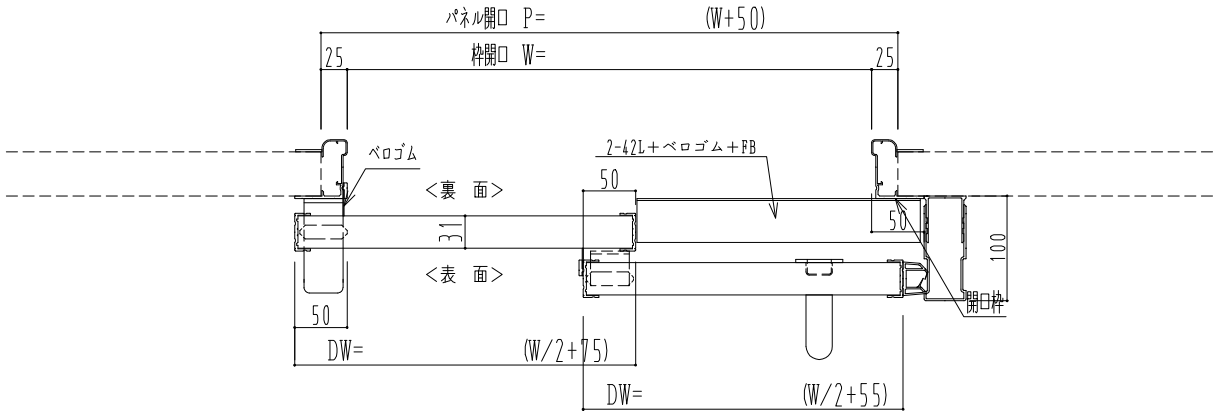

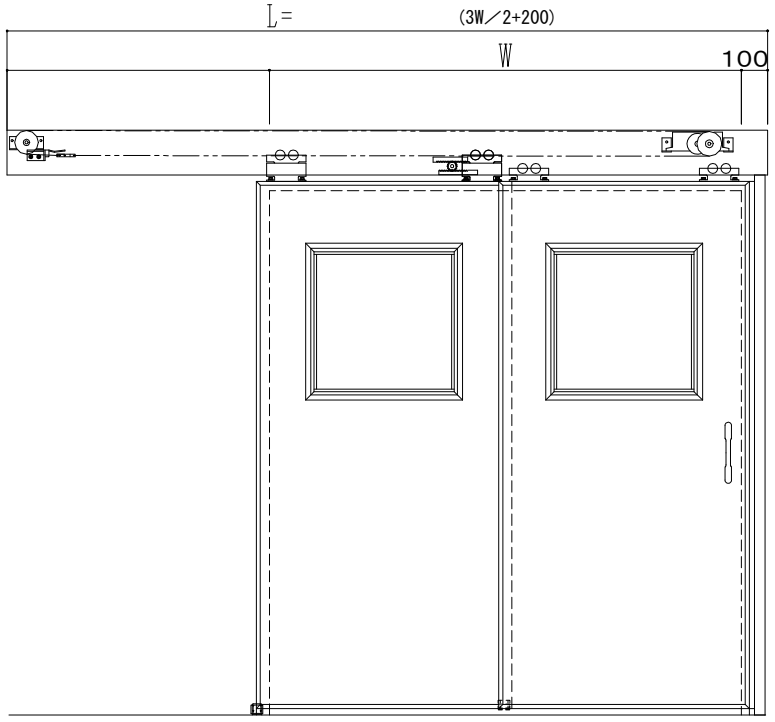

ハシダ技研 SCA200N

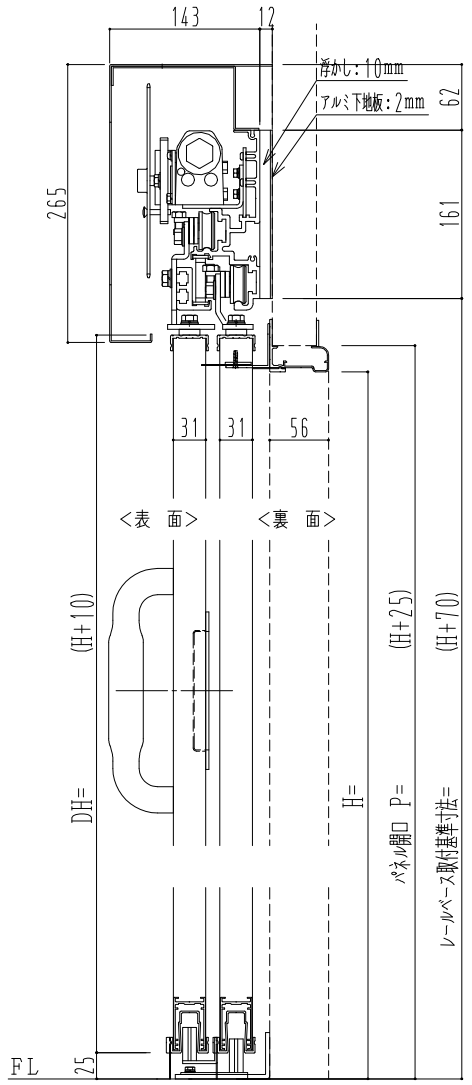

作図縮尺	
正面図	1／1
水平断面図	5／1
垂直断面図	5／1

SUNWIZZ	品名： ﾀﾞﾌﾞﾙｽﾗｲﾄﾞﾄﾞｱ	型名：WSR30(V1.3)-片引自閉-3方	WSR30-13KLYDD300-1909