アルミ枠

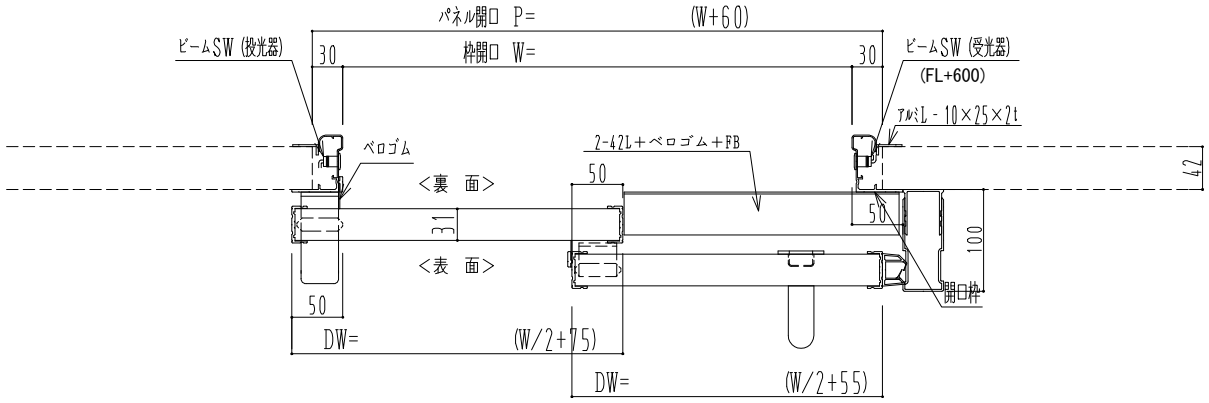

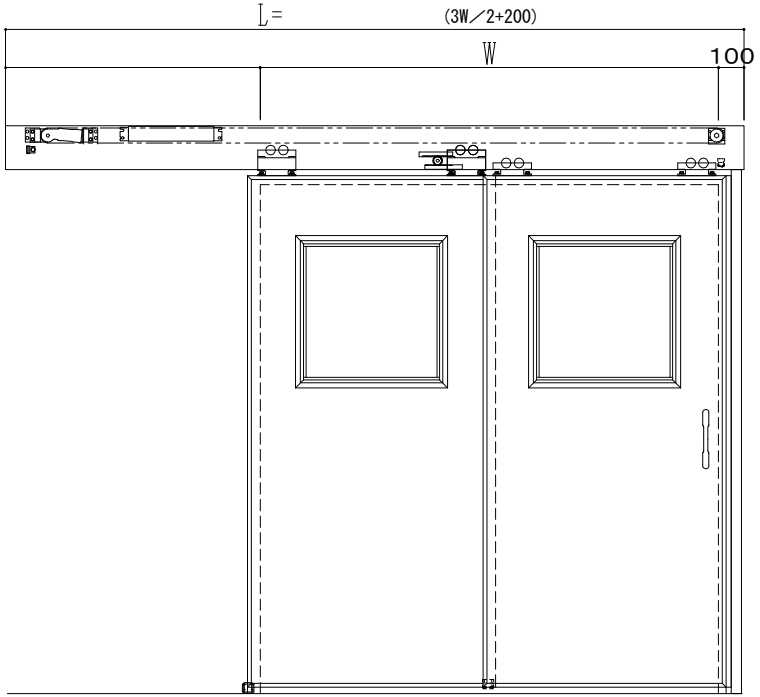

自動装置 ハシダ技研 EDM18A-2

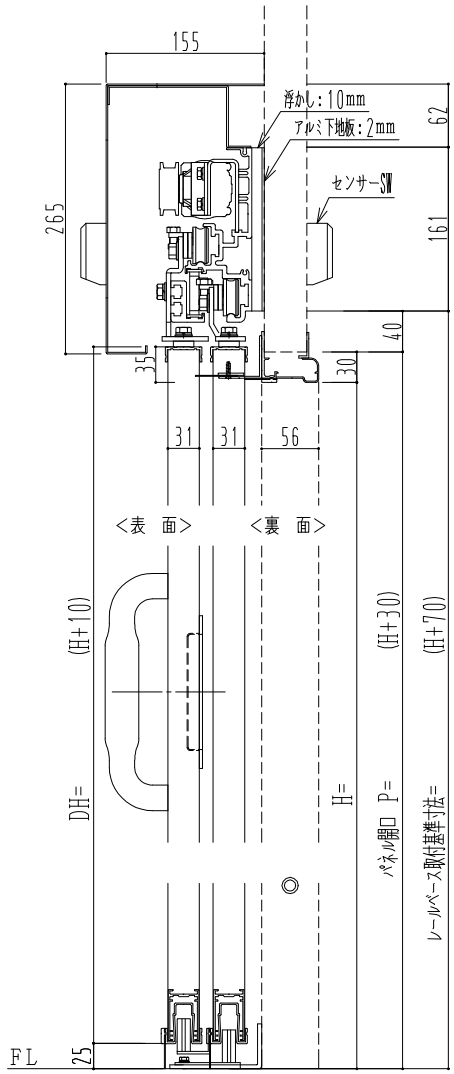

作図縮尺	
正面図	1/1
水平断面図	5/1
垂直断面図	5/1

SUNWIZZ	品名： ﾀﾞﾌﾞﾙｽﾗｲﾄﾞﾄﾞｱ	型名：WSR30(V1.4)-片引自動-3方 上部	WSR30-14KLJD300-2212