

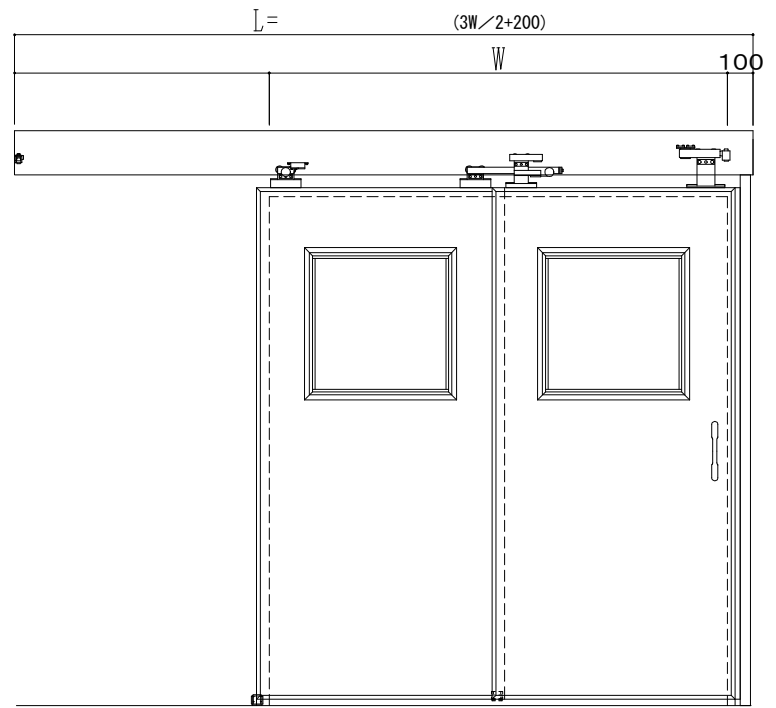


アルミ枠

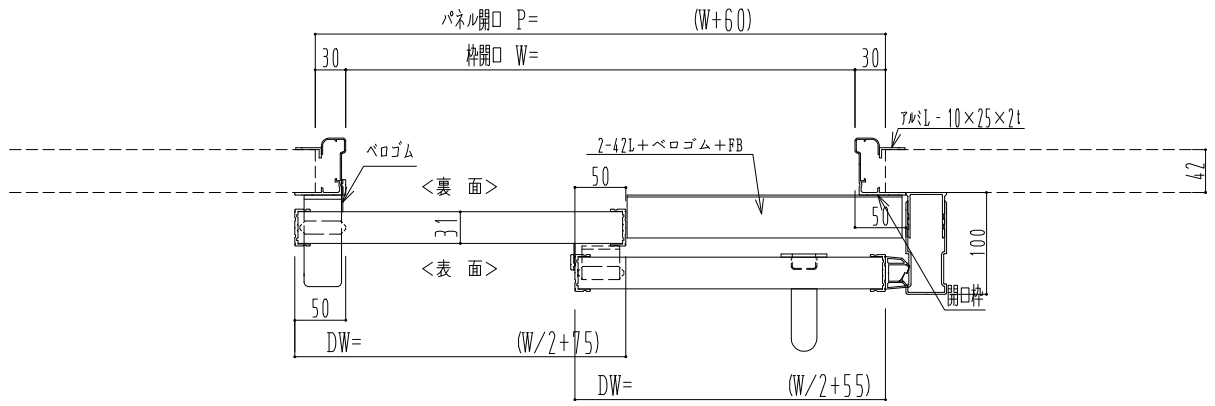

ドリーム製

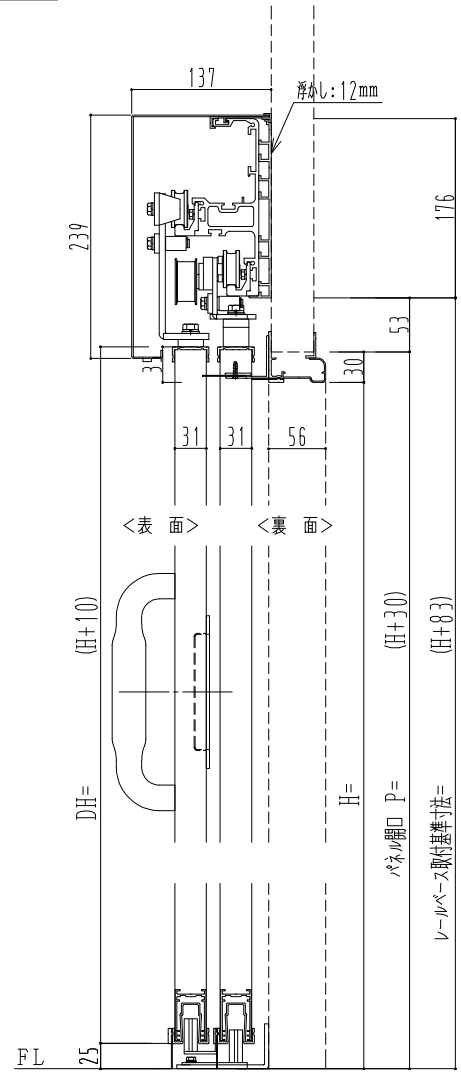

作図縮尺	
正面図	1 / 1
水平断面図	5 / 1
垂直断面図	5 / 1

SUNWIZZ	品名：ダブルスライドドア	型名：WSR30 (V1.4) - 片引手動-3方	WSR30-14KLSF300-2212
---------	--------------	---------------------------	----------------------